


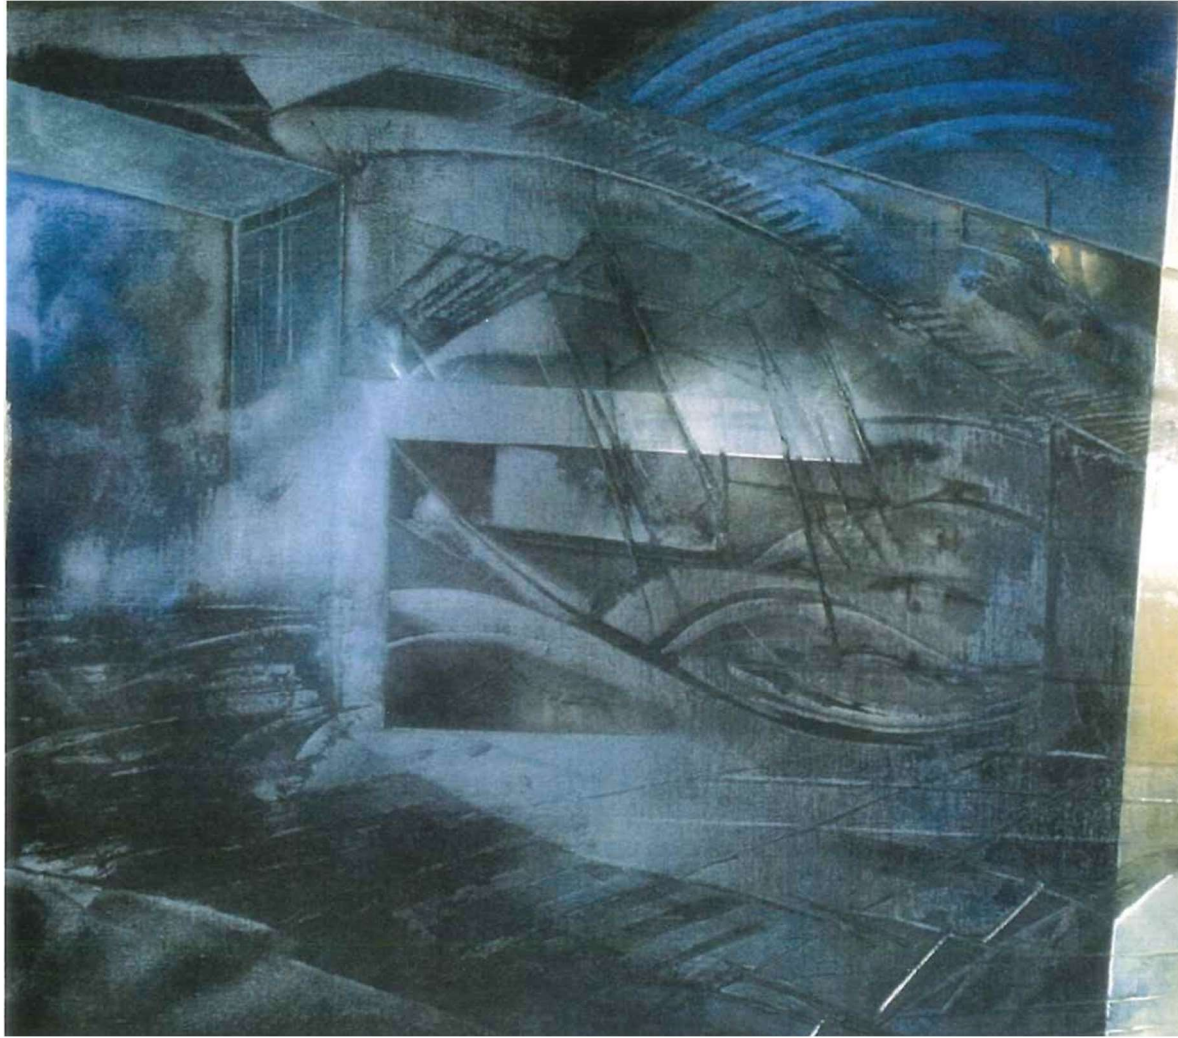




Joequín Dorafue de la-Hoz



9 Proyectos







010203

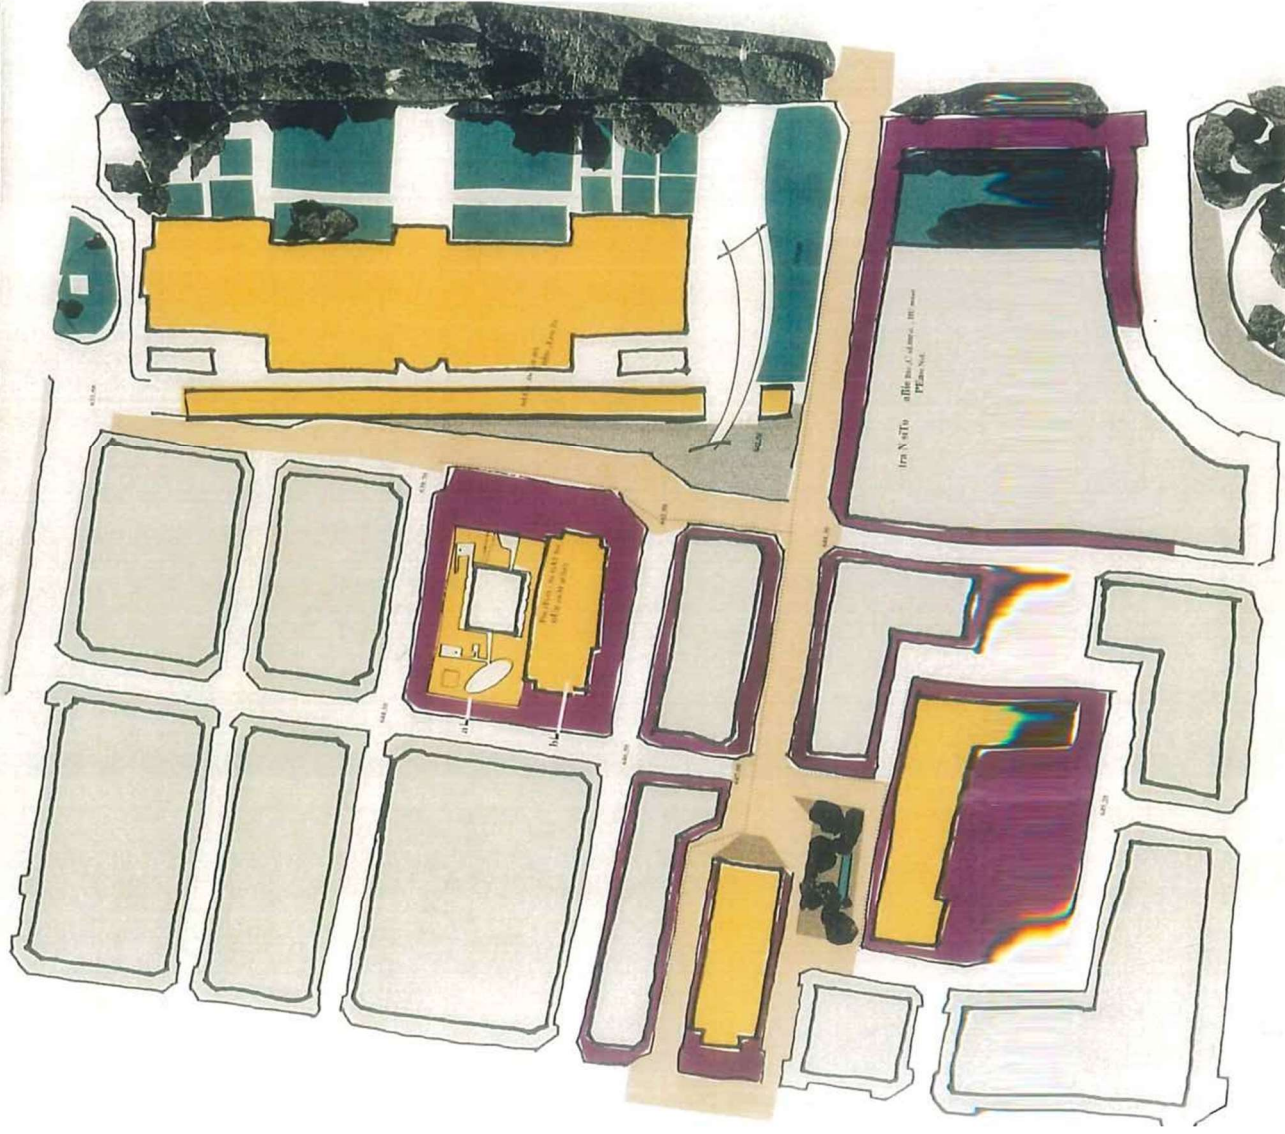


E: 1/500

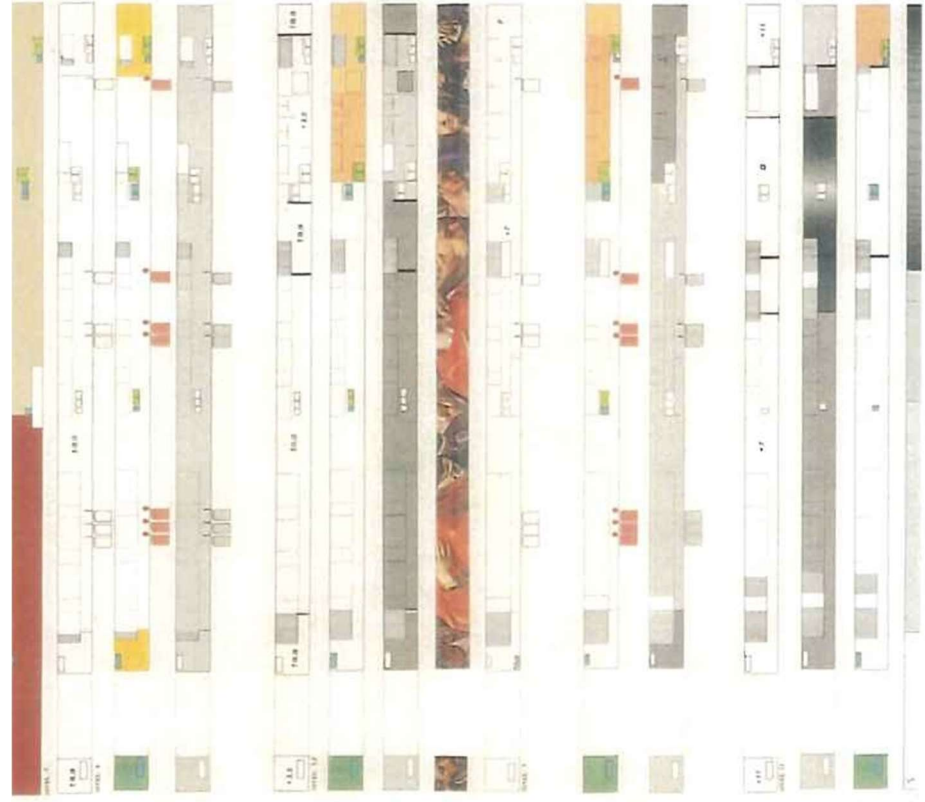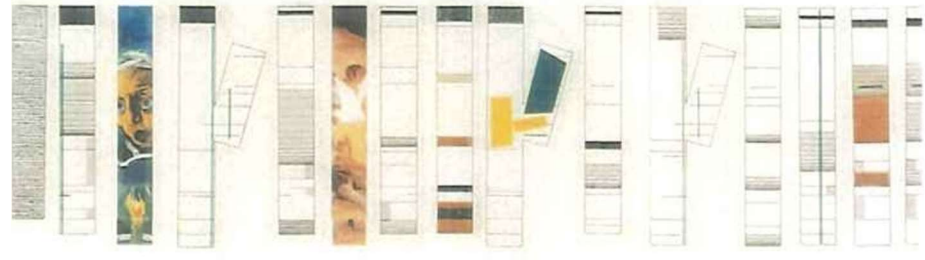

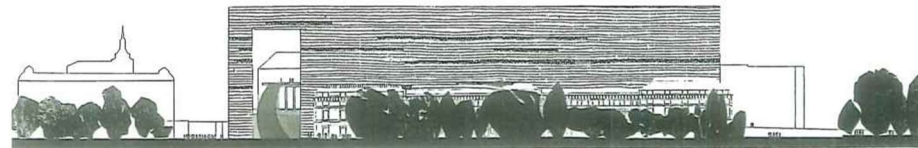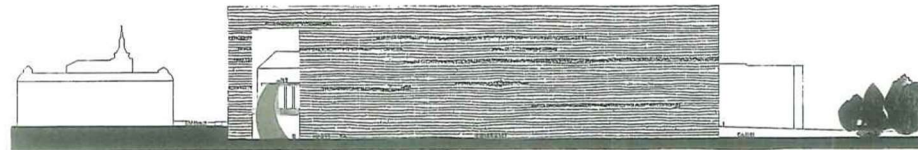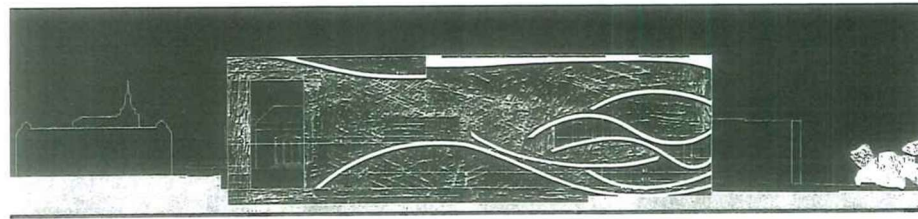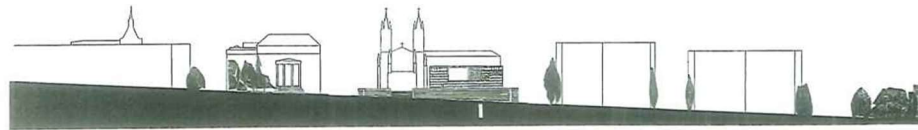

010203

En arquitectura
se crean espacios, se definen, se ordenan, se estructuran
relaciones espaciales, se proyecta, se construye, se transforma
el espacio, se organiza, se transforma, se transforma.
El espacio
es un fenómeno físico, social, económico, político,
cultural, histórico, geográfico, urbano, arquitectónico,
estético, etc.
El espacio
es un fenómeno físico, social, económico, político,
cultural, histórico, geográfico, urbano, arquitectónico,
estético, etc.
El espacio
es un fenómeno físico, social, económico, político,
cultural, histórico, geográfico, urbano, arquitectónico,
estético, etc.

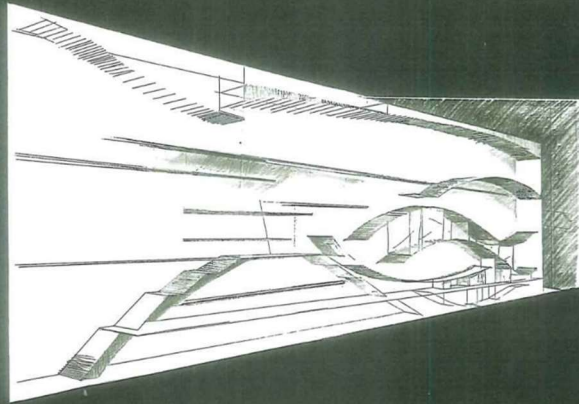





PERSPECTIVA AEREA

DOTACIONAL PISTAS DE PADEL - ALCOBENDAS


TRES LINEAS RECTAS - CONSULTA



DOTACIONAL PISTAS DE PADEL - ALCOBENDAS


TRES LINEAS RECTAS - CONSULTC

PERSPECTIVA DE CONJUNTO

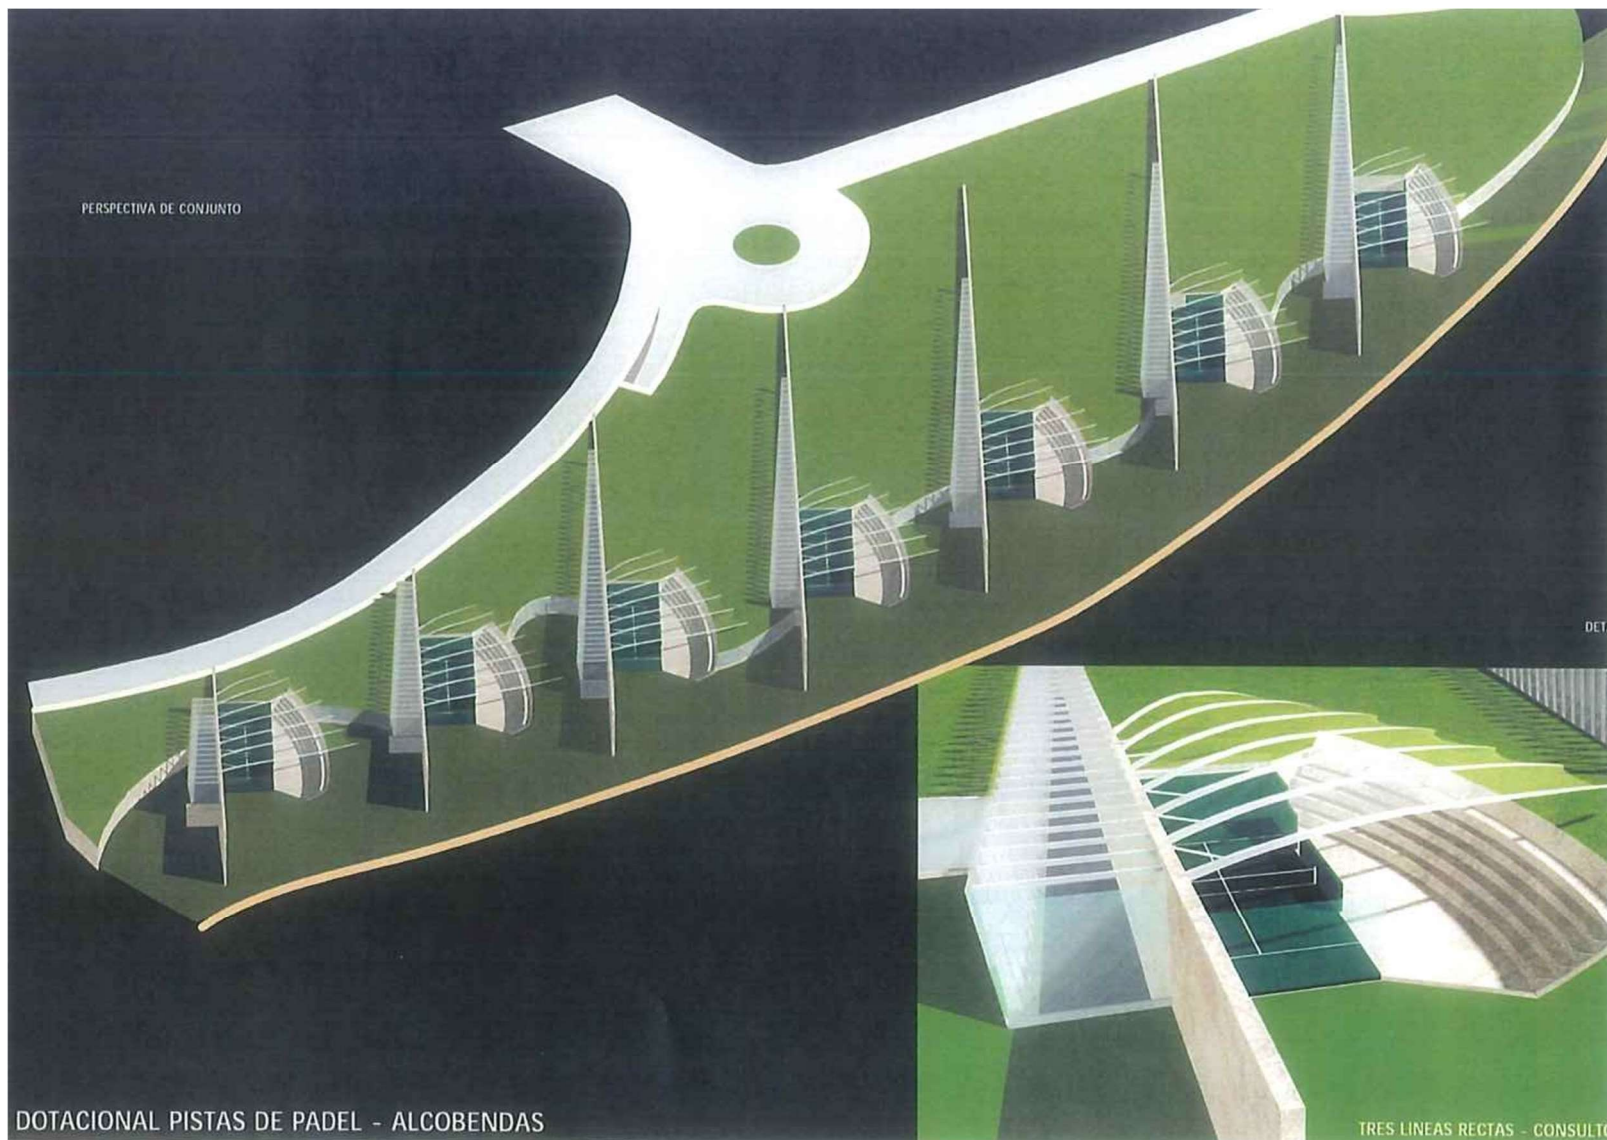

DOTACIONAL PISTAS DE PADEL - ALCOBENDAS


TRES LINEAS RECTAS - CONSULTA

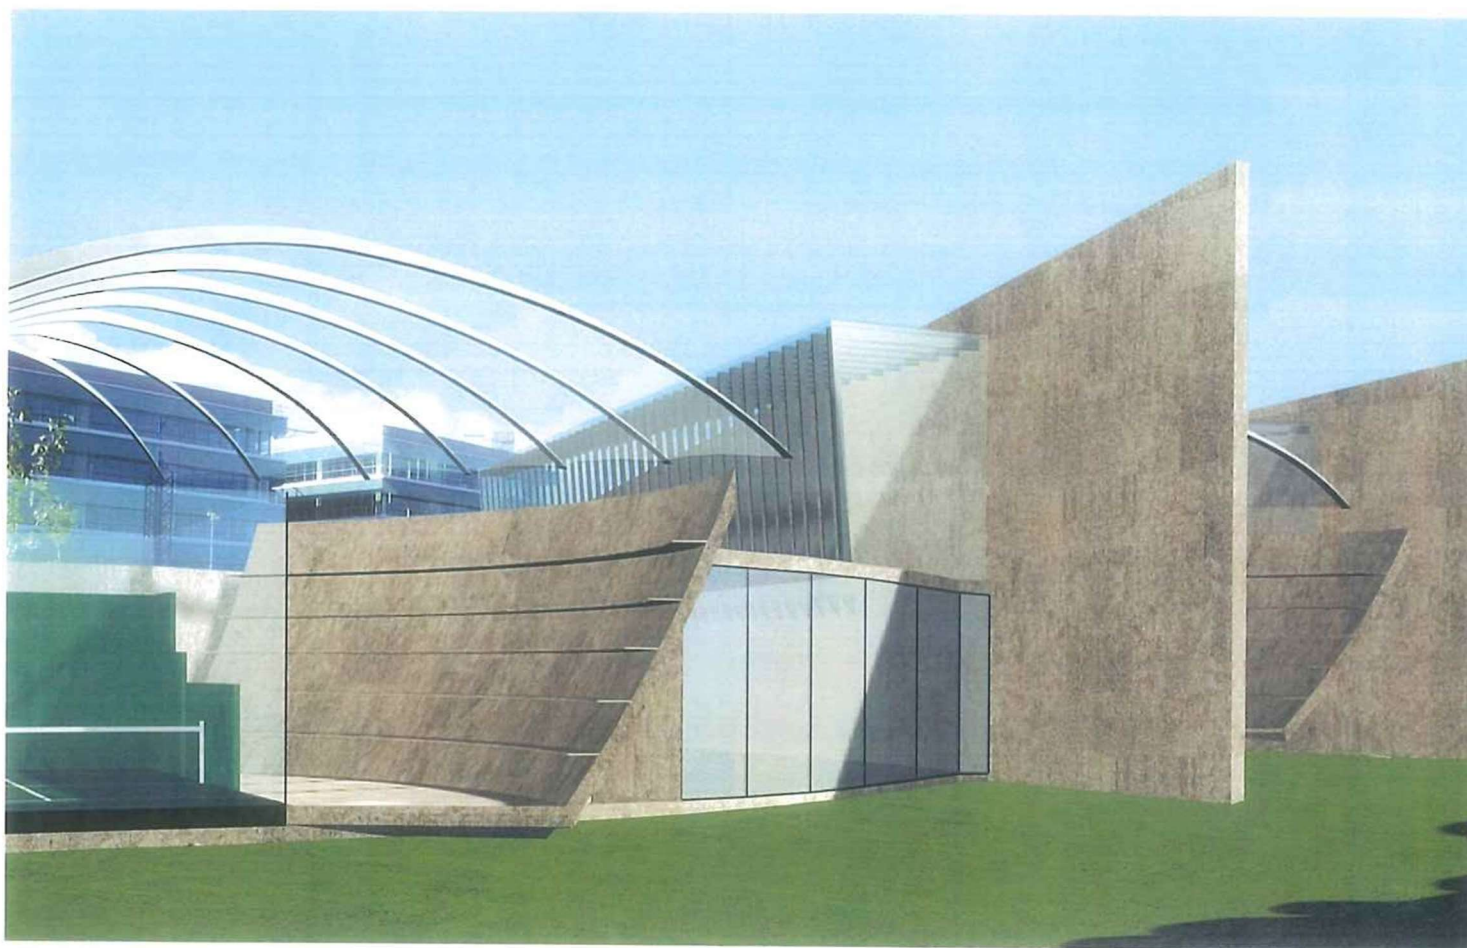


PERSPECTIVA PEATONAL 3


DOTACIONAL PISTAS DE PADEL - ALCOBENDAS

TRES LINEAS RECTAS - CONSULTO

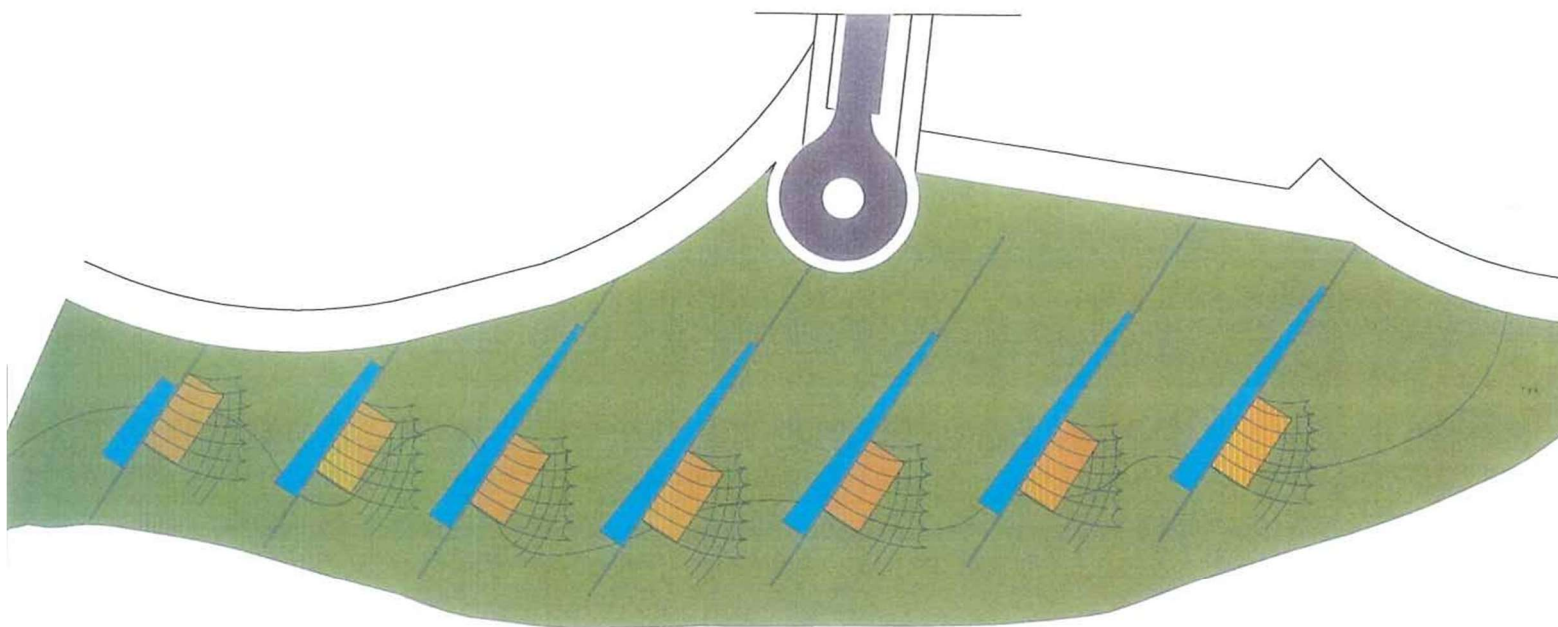


Trabajo	ESTUDIO PREVIO - DOTACIONAL	Folio 1 01
Ubicación	LA MORALEJA - ALCOBENDAS	Fecha 2021. 2
Plano	PLANTA CUBIERTAS Y BAJA	Escala 1/100
Promotor	.	Conform
Consultores	TRES LINEAS RECTAS, S.L.	Señalado
Técnicos	JOAQUIN LORAQUE DE LA-HOZ	Señalado

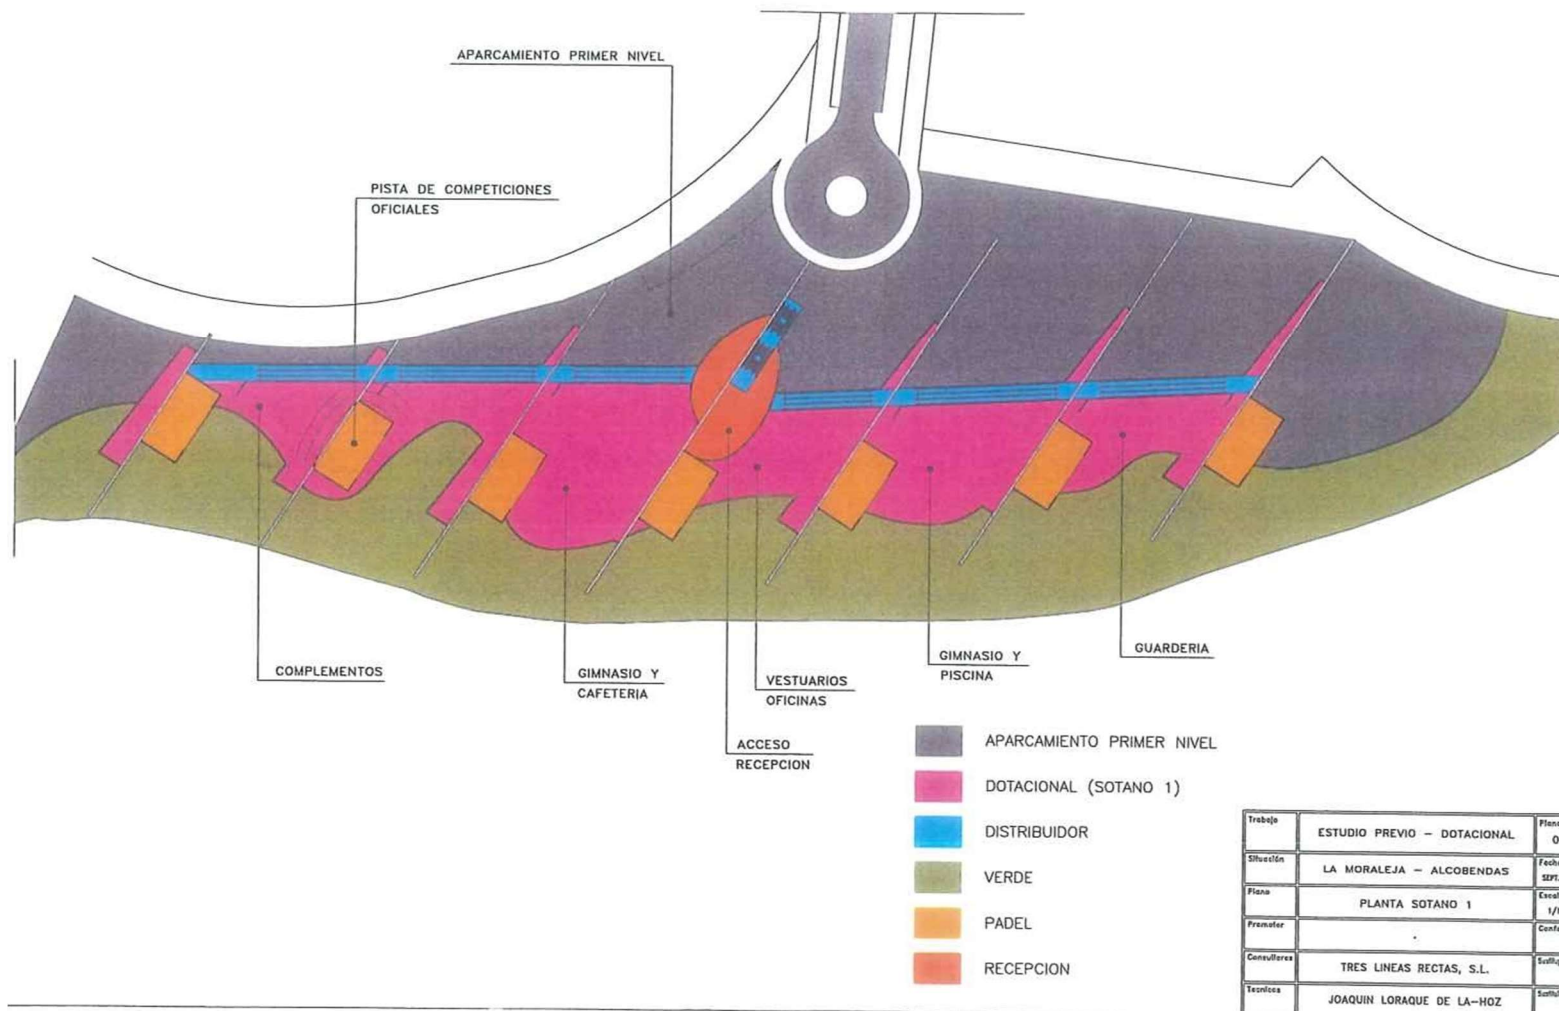

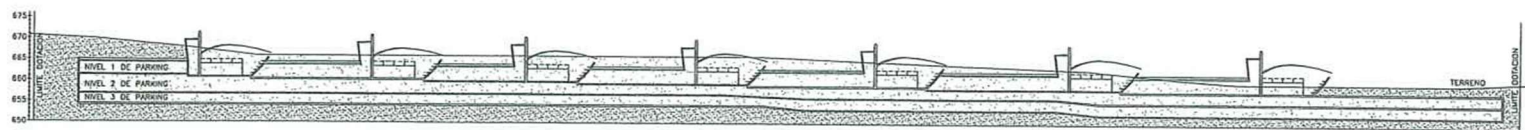


PERFIL A-A
E 1/1000

 TERRENO NATURAL
 BAJO RASANTE

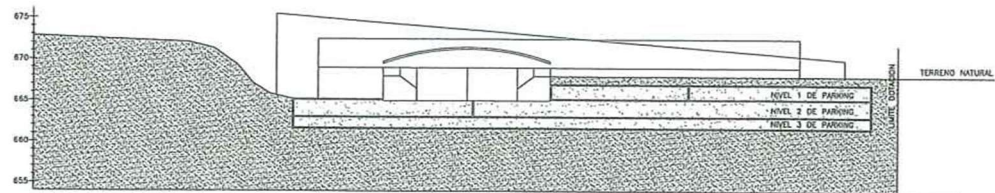



PERFIL B-B
E 1/500

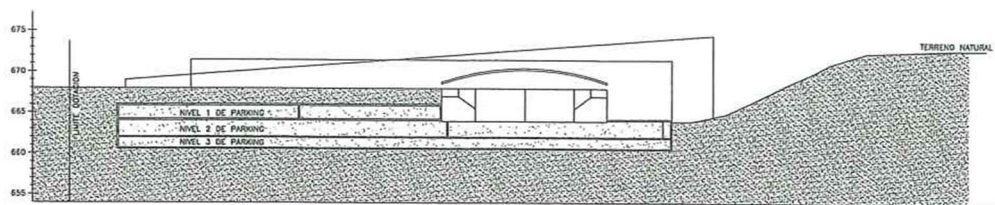


PERFIL C-C
E 1/1000

Trabajo	ESTUDIO PREVIO - DOTACIONAL	Folio N. 04
Situación	LA MORALEJA - ALCOBENDAS	Fecha SEPT. 21
Plano	SECCIONES	Escala 1/100
Proyectista		Conforme
Consultores	TRES LINEAS RECTAS, S.L.	Señala
Técnicos	JOAQUIN LORAQUE DE LA-HOZ	Señala

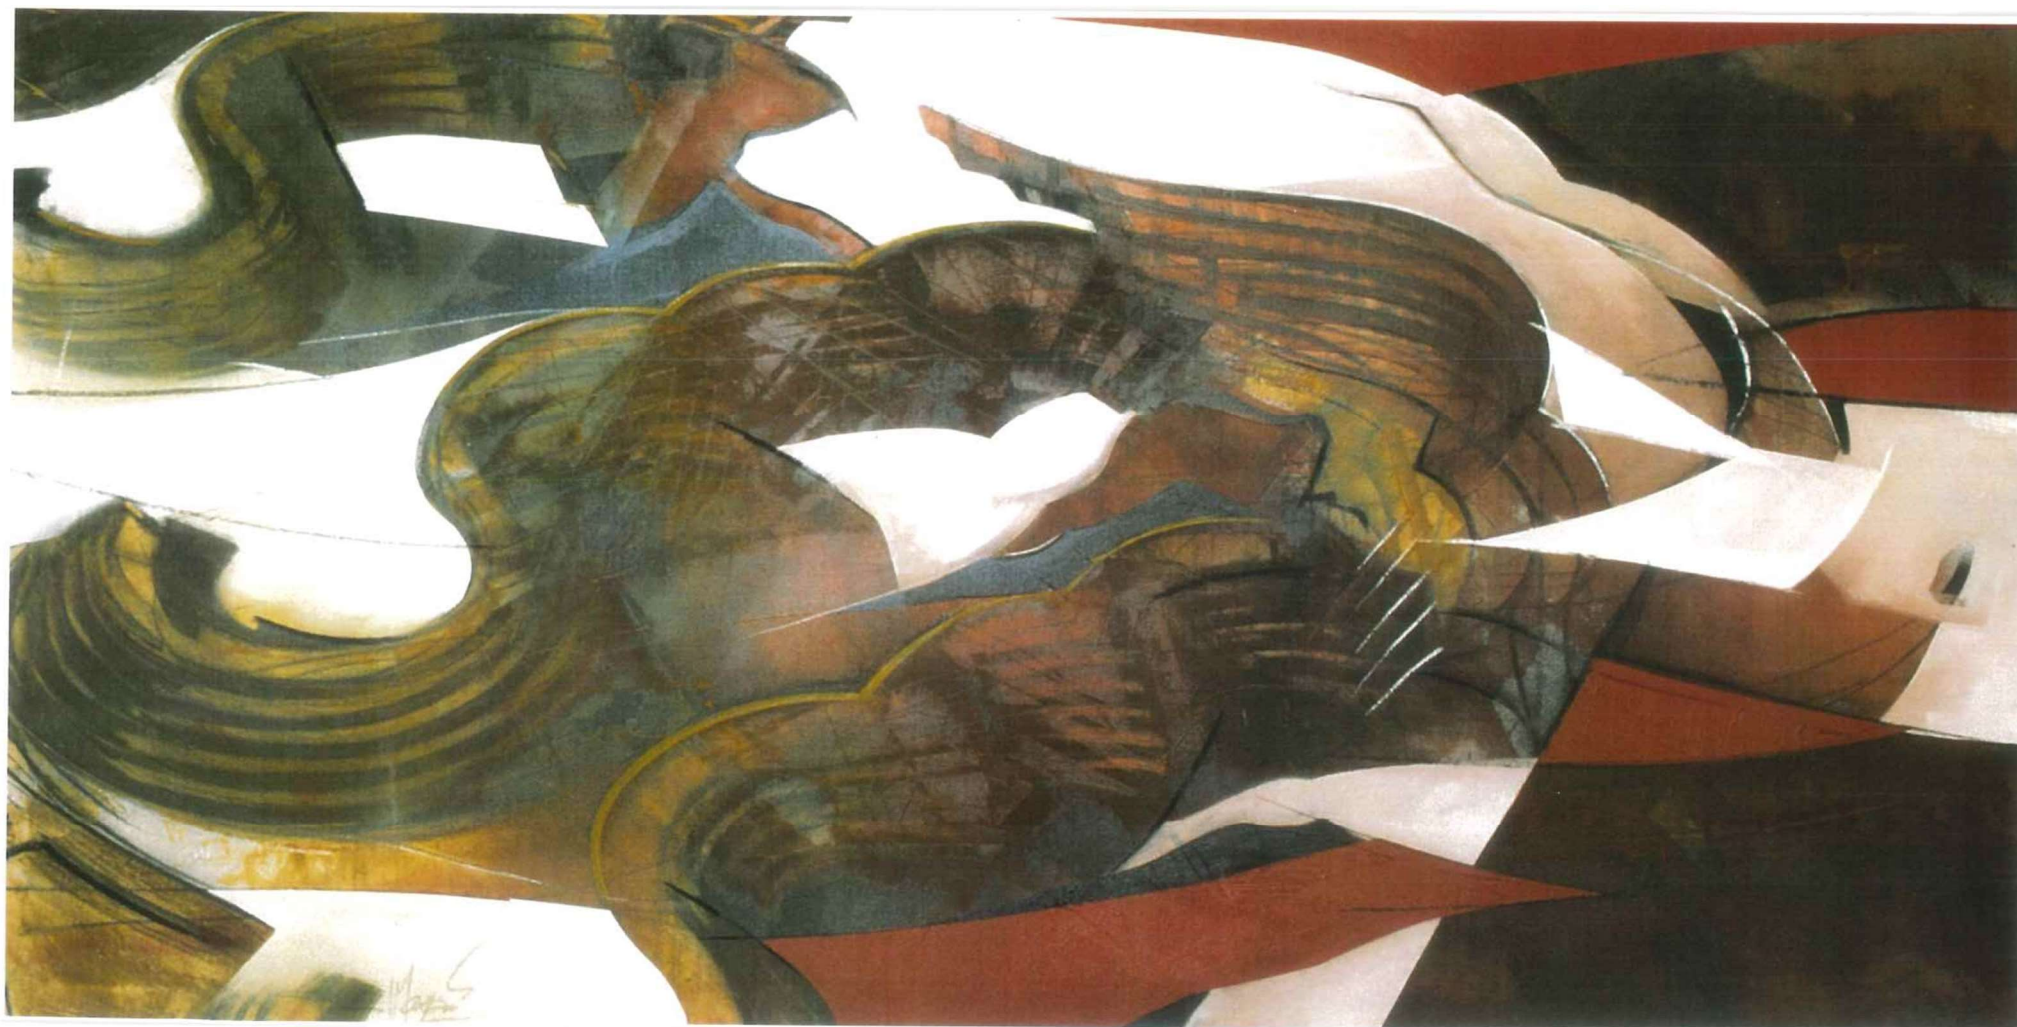

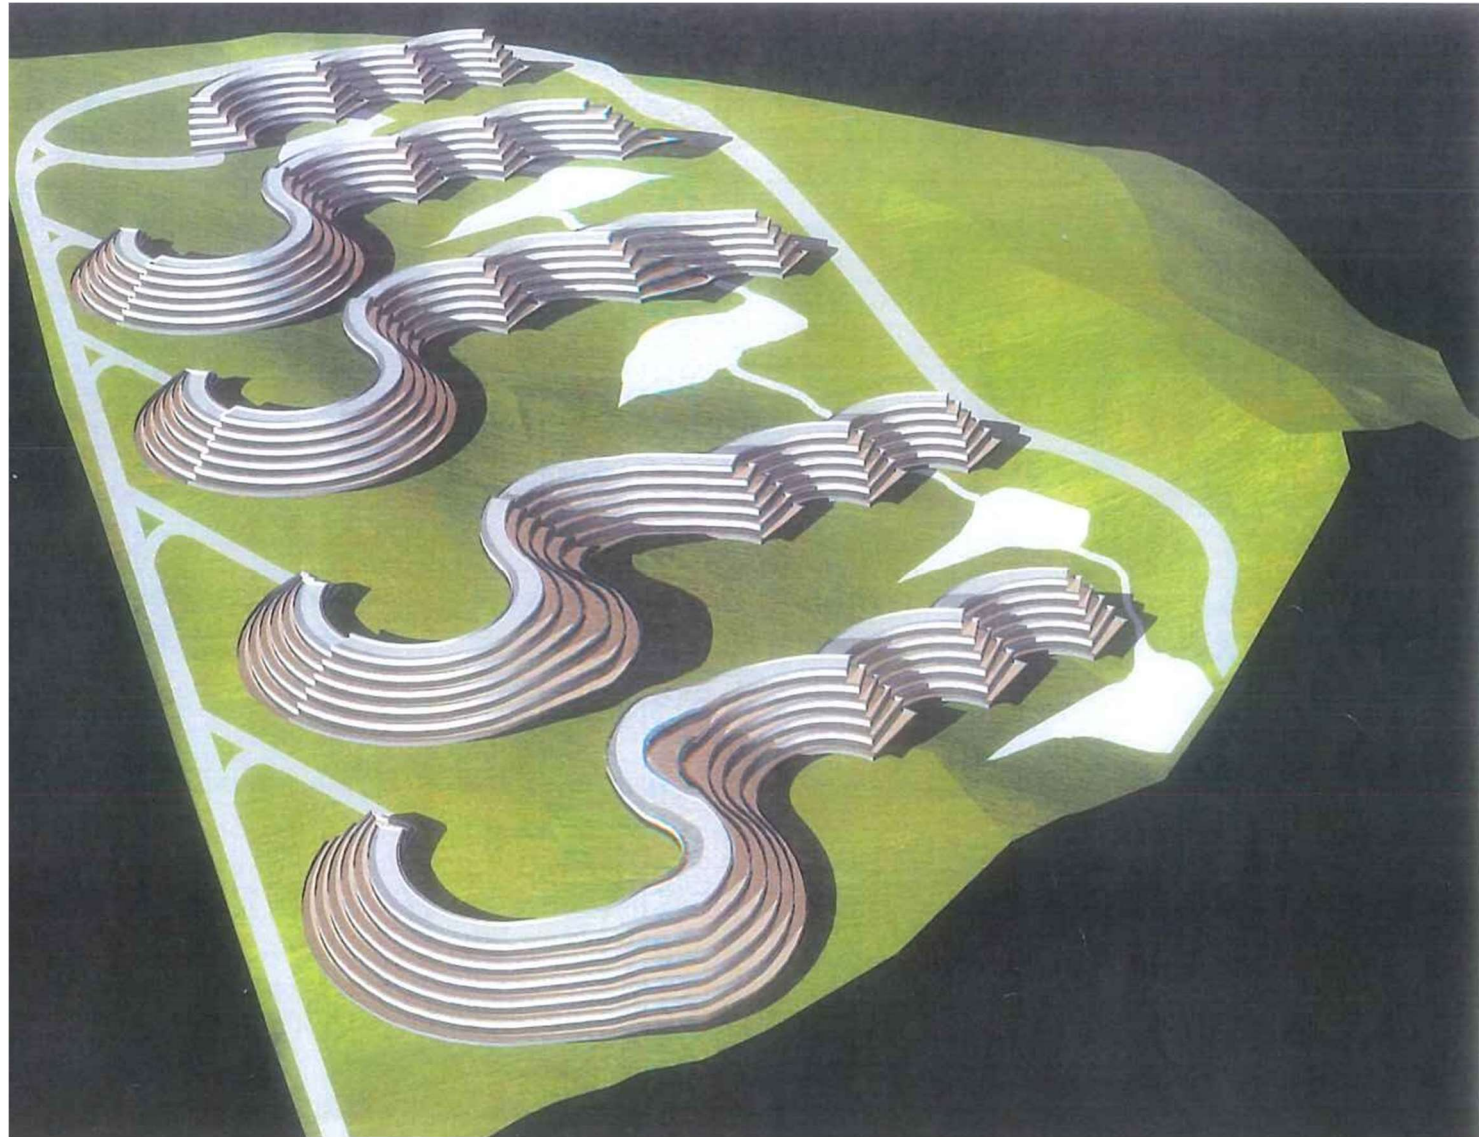



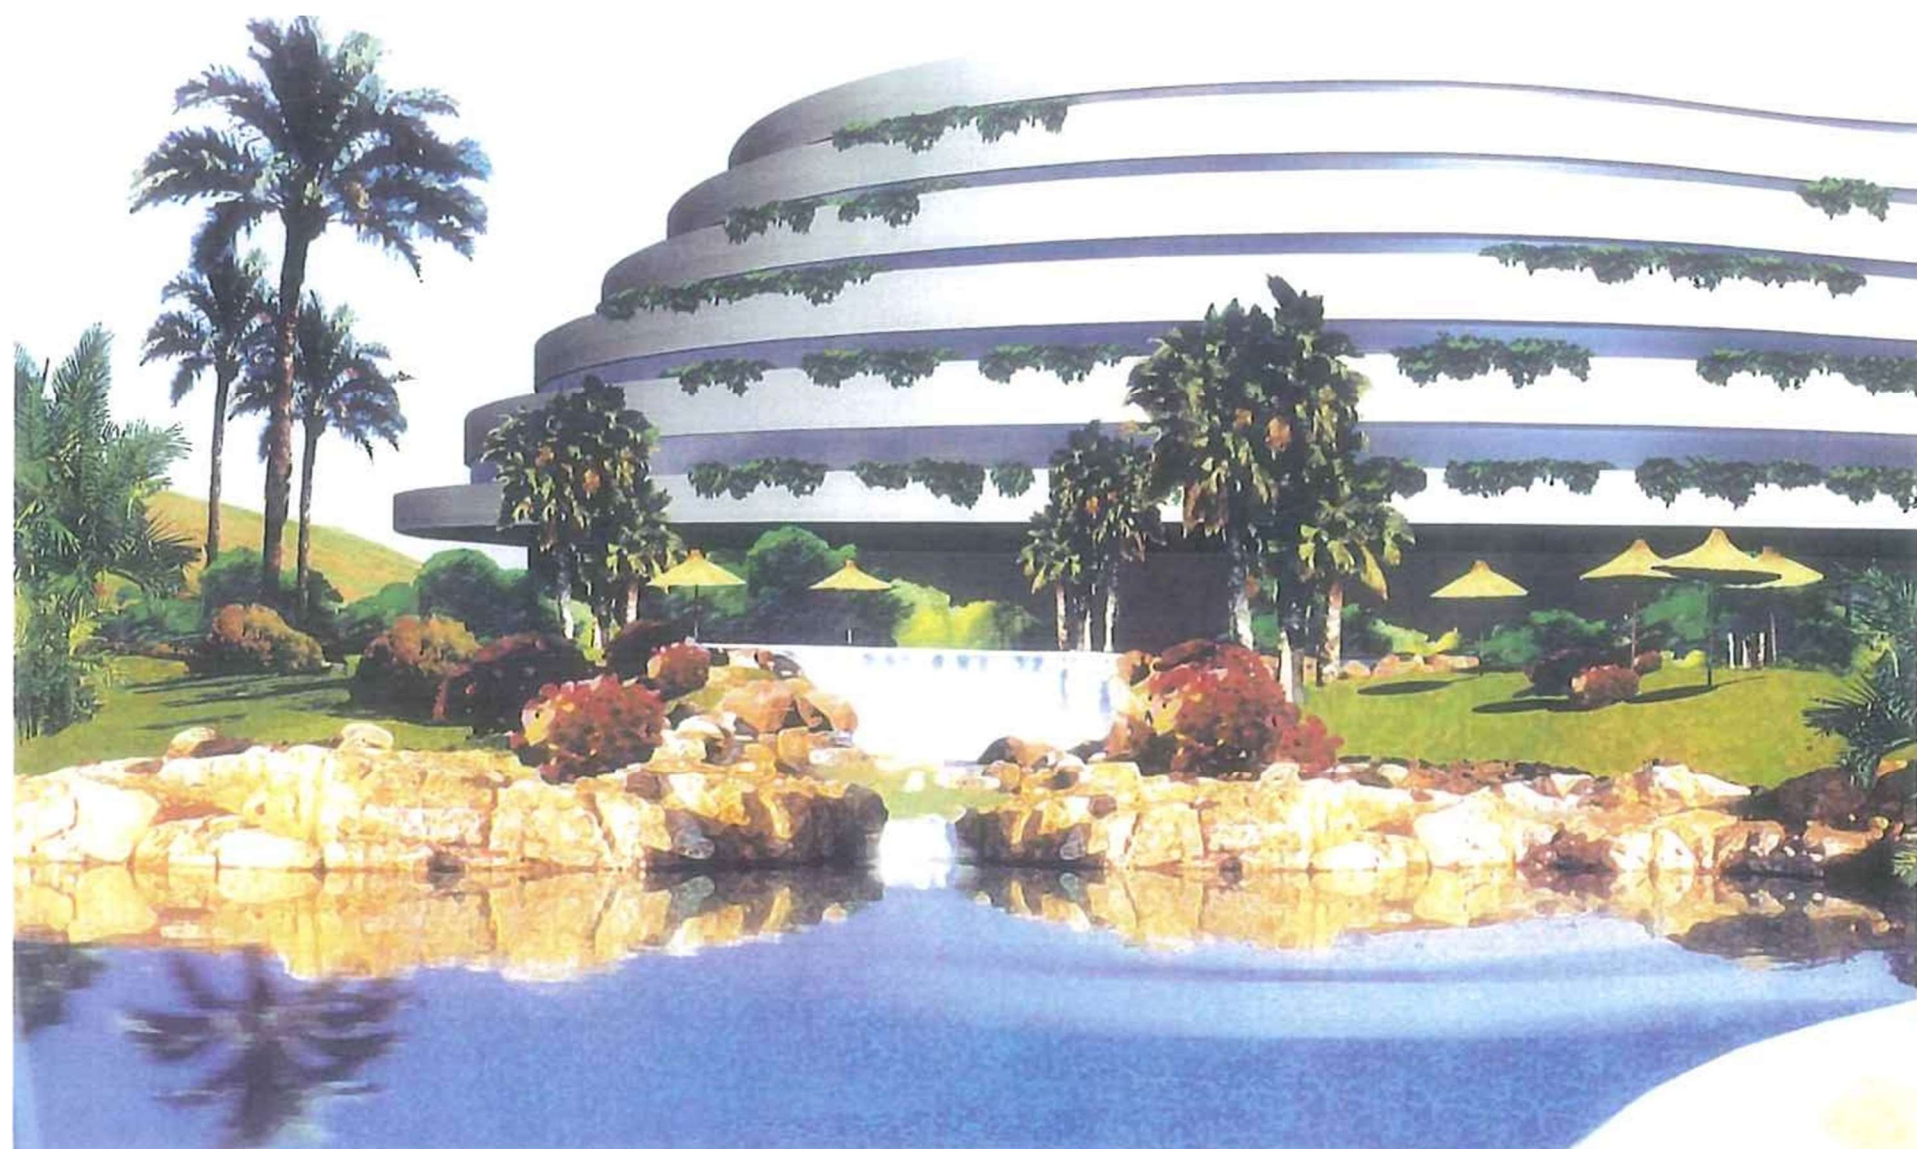
















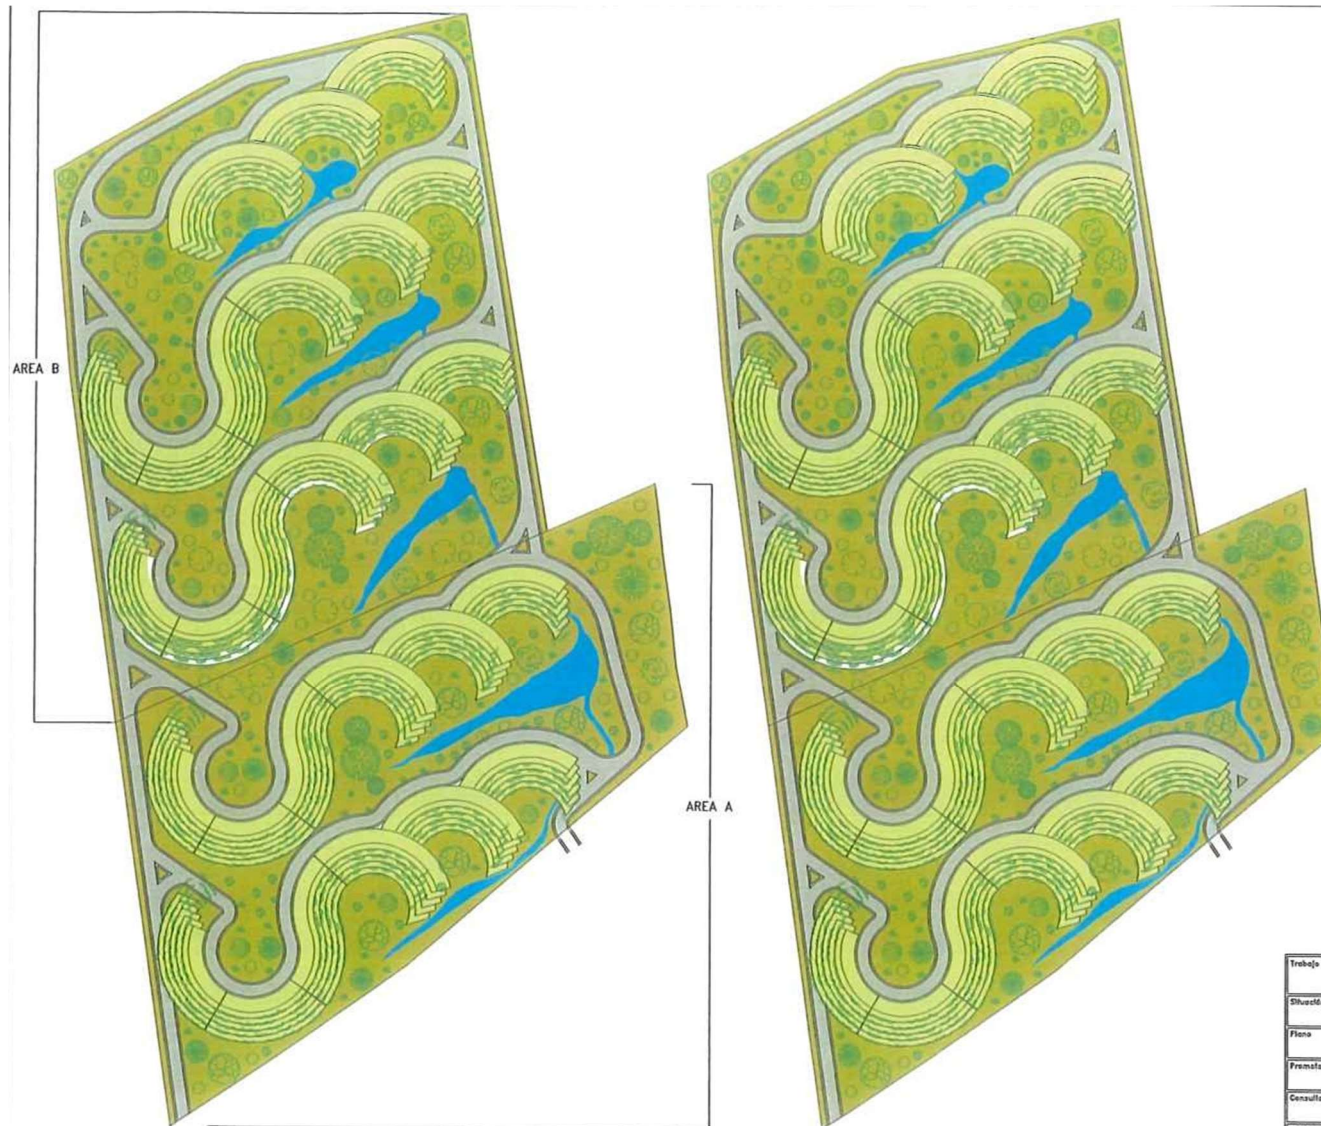









MODIFICADO	
Trabajo	3ª FASE: PROYECTO BASICO DE AREA B (Incluye area A de las anteriores fases)
Situación	FINCA "URBANIZACION PARAISO II" BENAHAVIS - MALAGA
Plano	IMAGEN FINAL
Promotor	INVESTPINK, S.A.
Consultores	TRES LINEAS RECTAS, S.L.
Técnicos	MANUEL LOPEZ DE LA HITA

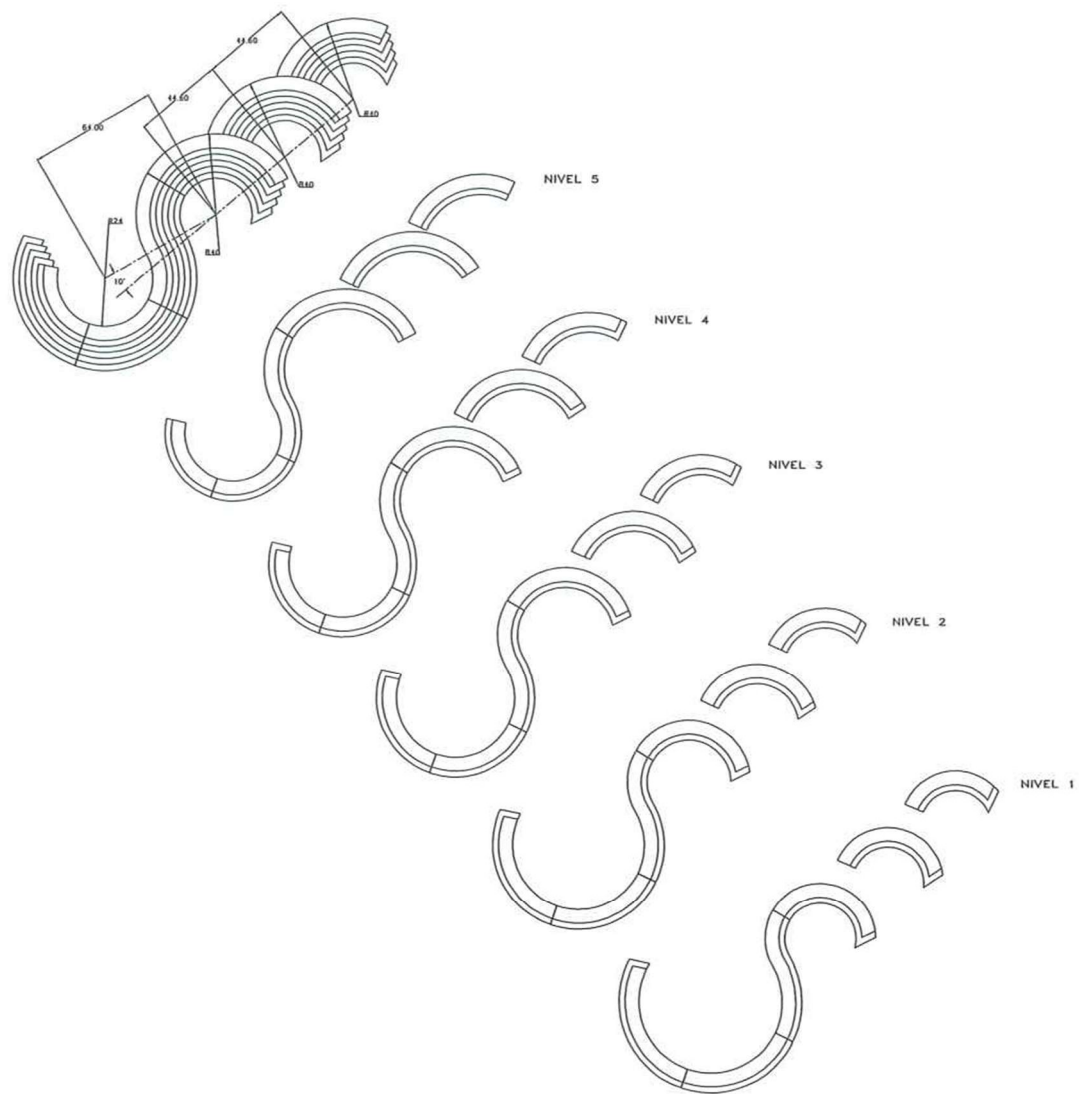

MODIFICADO		
Trabajo	3ª FASE: PROYECTO BASICO DE AREA B (Incluye area A de las anteriores fases)	Fla
Situación	FINCA "URBANIZACION PARAISO II" BENAHAYIS - MALAGA	Exc
Plano	RACIONALIZACION GEOMETRICA	Exc
Promotor	INVESTIPINK, S.A.	Exc
Consultores	TRES LINEAS RECTAS, S.L.	Exc
Técnicos	JOAQUIN LORAQUE DE LA-HOZ	Exc

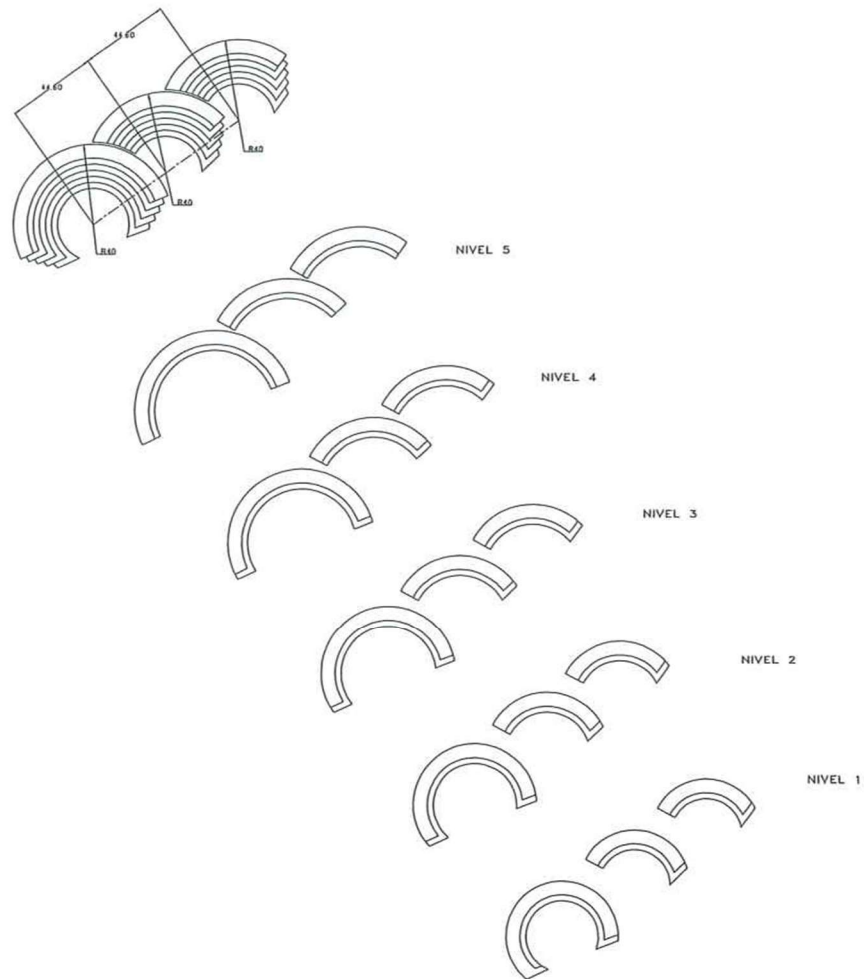


Trabajo	3ª FASE: PROYECTO BASICO DE AREA B (Incluye area A de las anteriores fases)	Fb (
Situación	FINCA "URBANIZACION PARAISO II" BENAHAVIS - MALAGA	Fa An
Plano	RACIONALIZACION GEOMETRICA	ES ES
Promotor	INVESTIPINK, S.A.	CE
Consultores	TRES LINEAS RECTAS, S.L.	ES
Técnicos	JOAQUIN LORAQUE DE LA-HOZ	ES

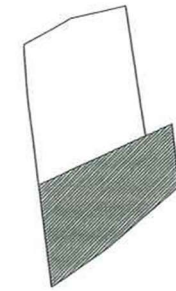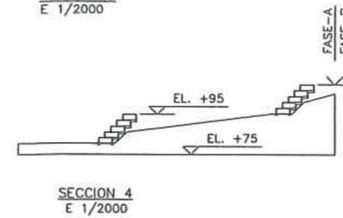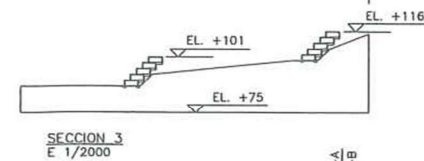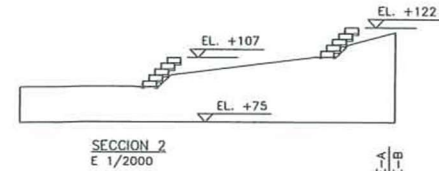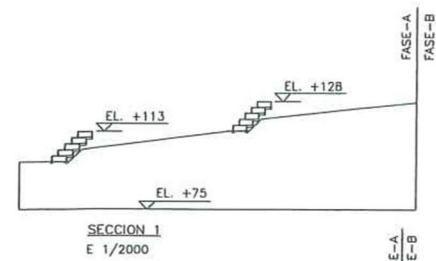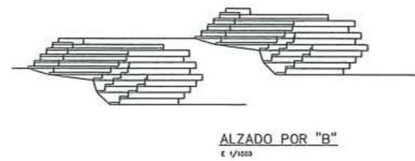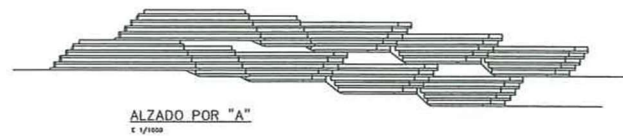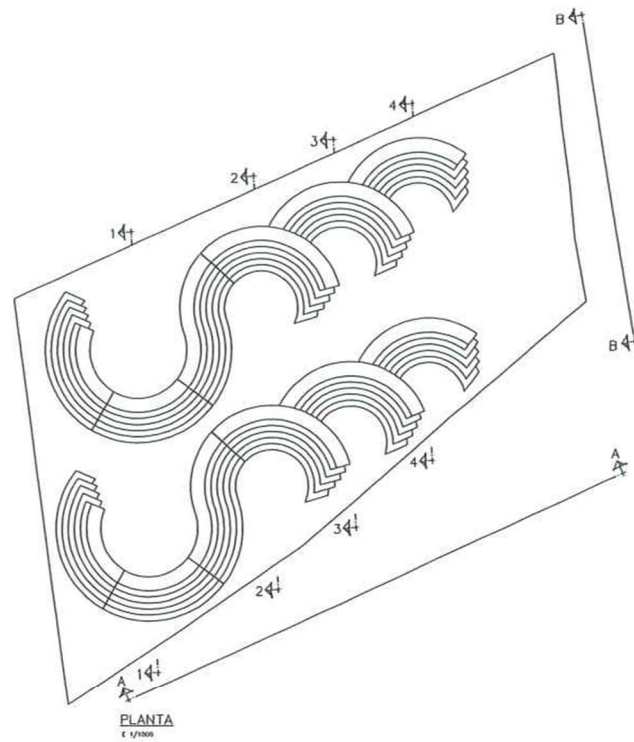


AREA - A

MODIFICADO


Trabajo	3ª FASE: PROYECTO BASICO DE AREA B (incluye area A de las anteriores fases)	Pr
Situación	FINCA "URBANIZACION PARAISO II" BENAHAVIS - MALAGA	Fe
Plano	DESARROLLO ZONA A	Me
Promotor	INVESTIPINK, S.A.	Ex
Consultora	TRES LINEAS RECTAS, S.L.	Esc
Escritor	JOAQUIN LORAQUE DE LA-HOZ	Esc

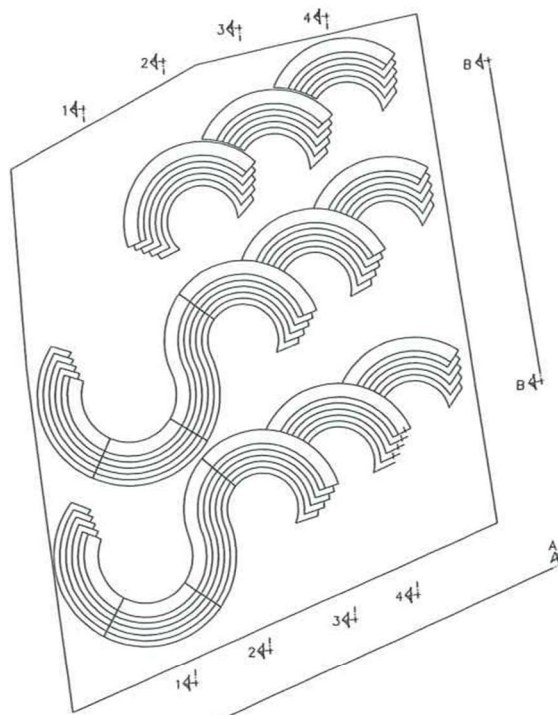






PLANTA

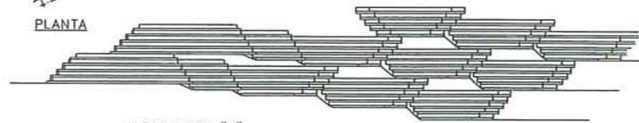

ALZADO POR "A"
E 1/1000





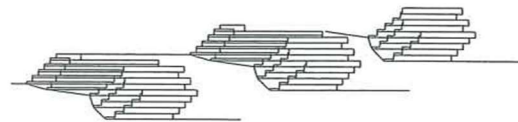


ALZADO POR "B"
E 1/1000

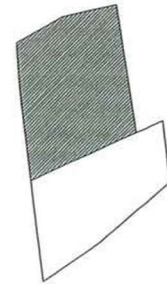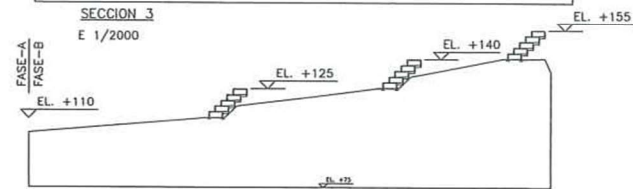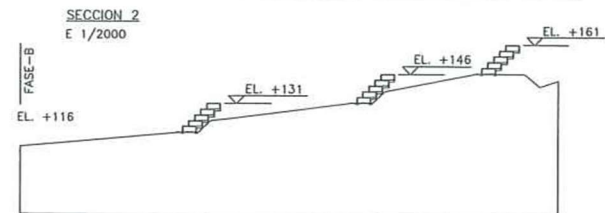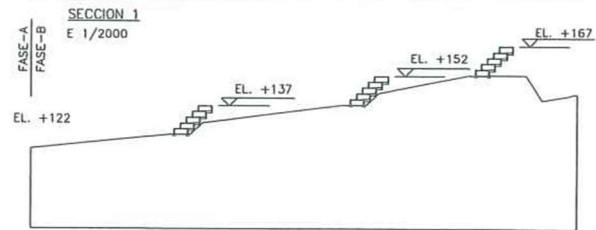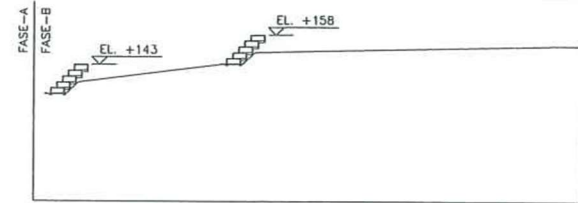


AREA - B

Trabajo	3ª FASE: PROYECTO BASICO DE AREA B (incluye area A de las anteriores fases)	Fin
Situación	FINCA "URBANIZACION PARAISO II" BENAHAVIS - MALAGA	Fin
Plano	DESARROLLO ZONA A	Fin
Promotor	INVESTIPINK, S.A.	Fin
Consultores	TRES LINEAS RECTAS, S.L.	Fin
Técnicos	JOAQUIN LORAQUE DE LA-HOZ	Fin

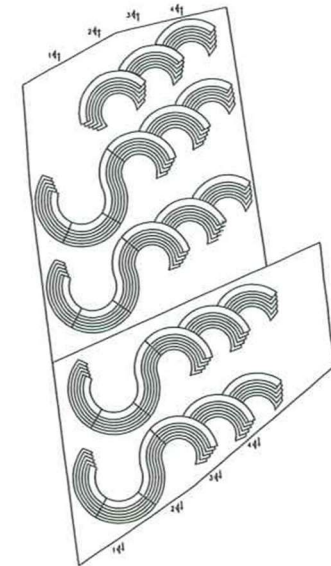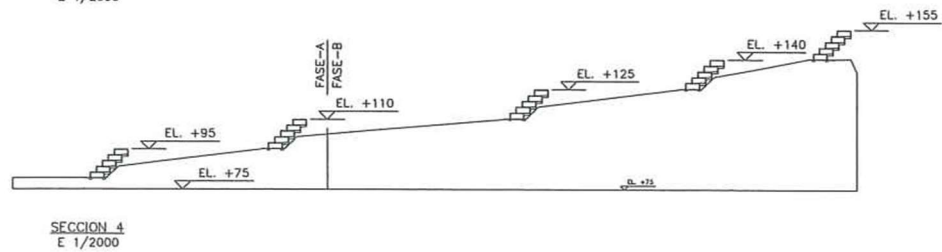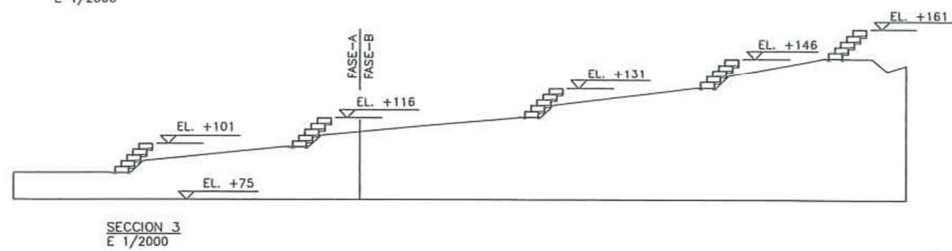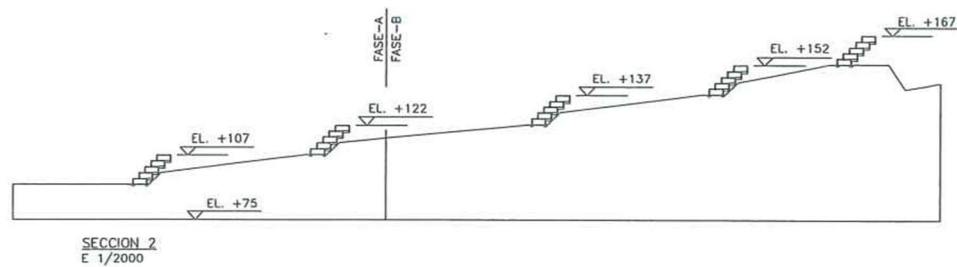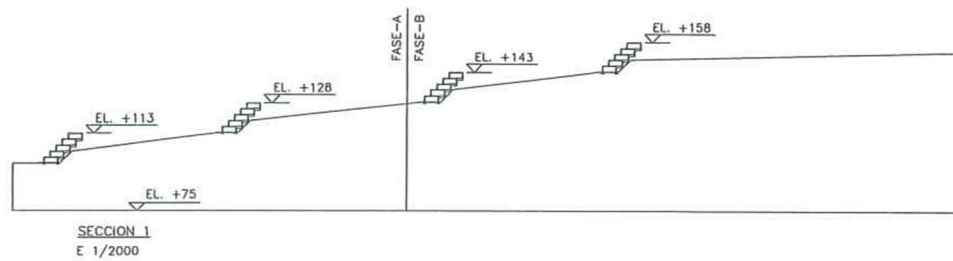

Trabajo	3ª FASE: PROYECTO BASICO DE AREA B (Incluye area A de las anteriores fases)	Fin C
Situación	FINCA "URBANIZACION PARAISO II" BENAHAVIS - MALAGA	Fu U2
Plano	DESARROLLO ZONA A Y ZONA B PROPUESTA TERRENO MODIFICADO	Est ISC
Promotor	INVESTPINK, S.A.	Co
Consultores	TRES LINEAS RECTAS, S.L.	Se
Técnicos	JOAQUIN LORAQUE DE LA-HOZ	Se



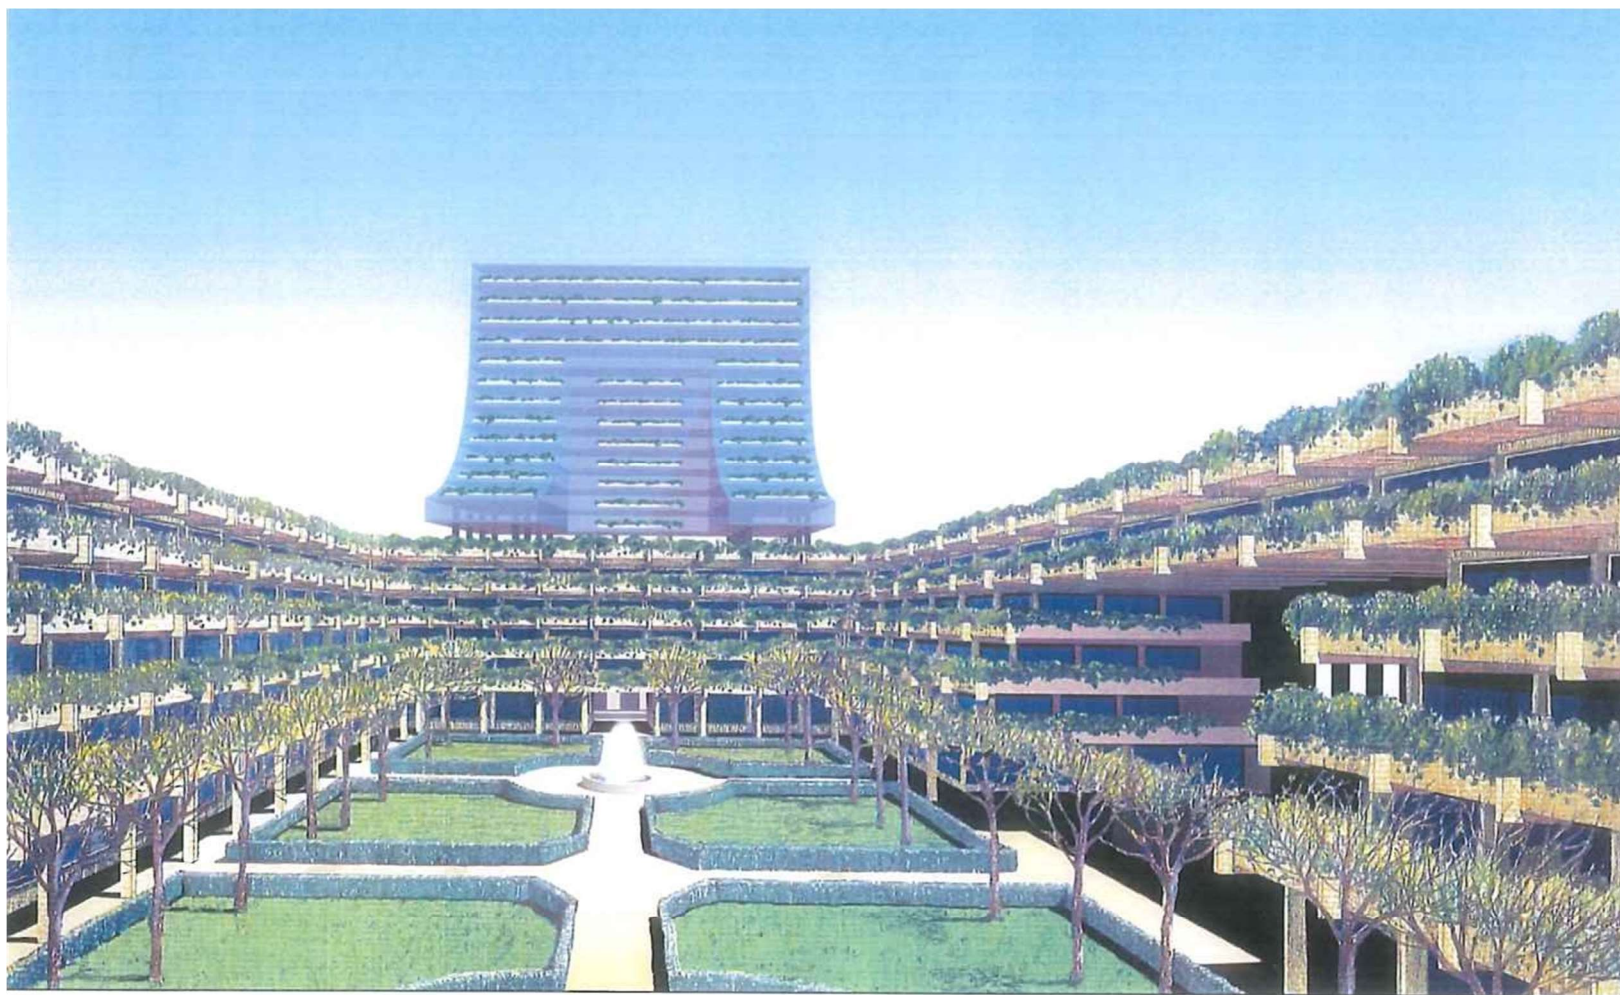



Perspectiva interior

TRES LINEAS RECTAS



Perspectiva desde el Muelle de Uribitarte

TRES LINEAS RECTAS

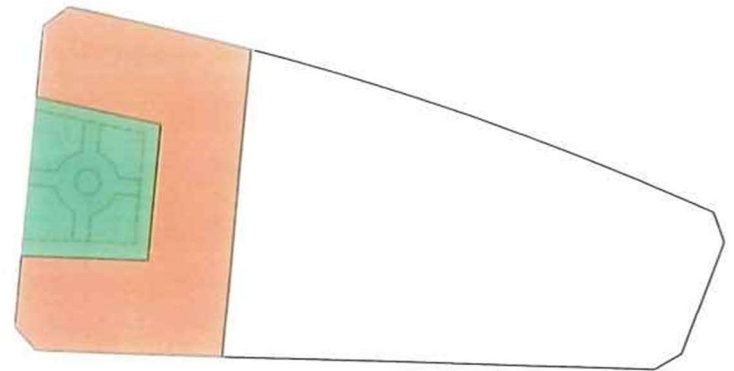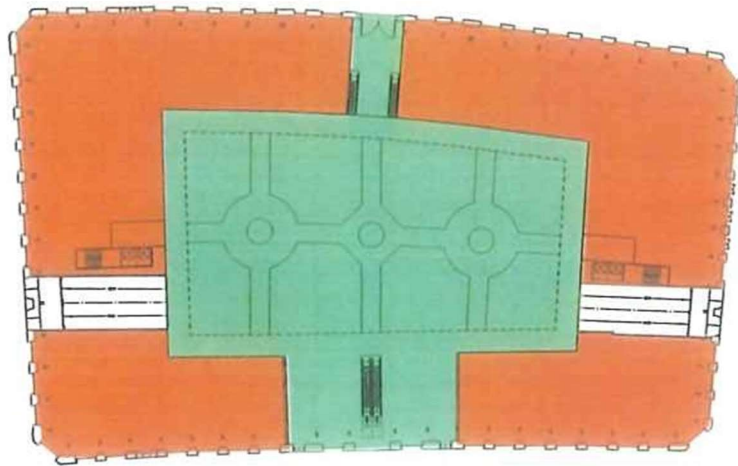

PLANTA BAJA
ESCALA 1:750






Perspectiva aérea del Museo situado junto al mar



Perspectiva aérea del Museo situado en zona urbana

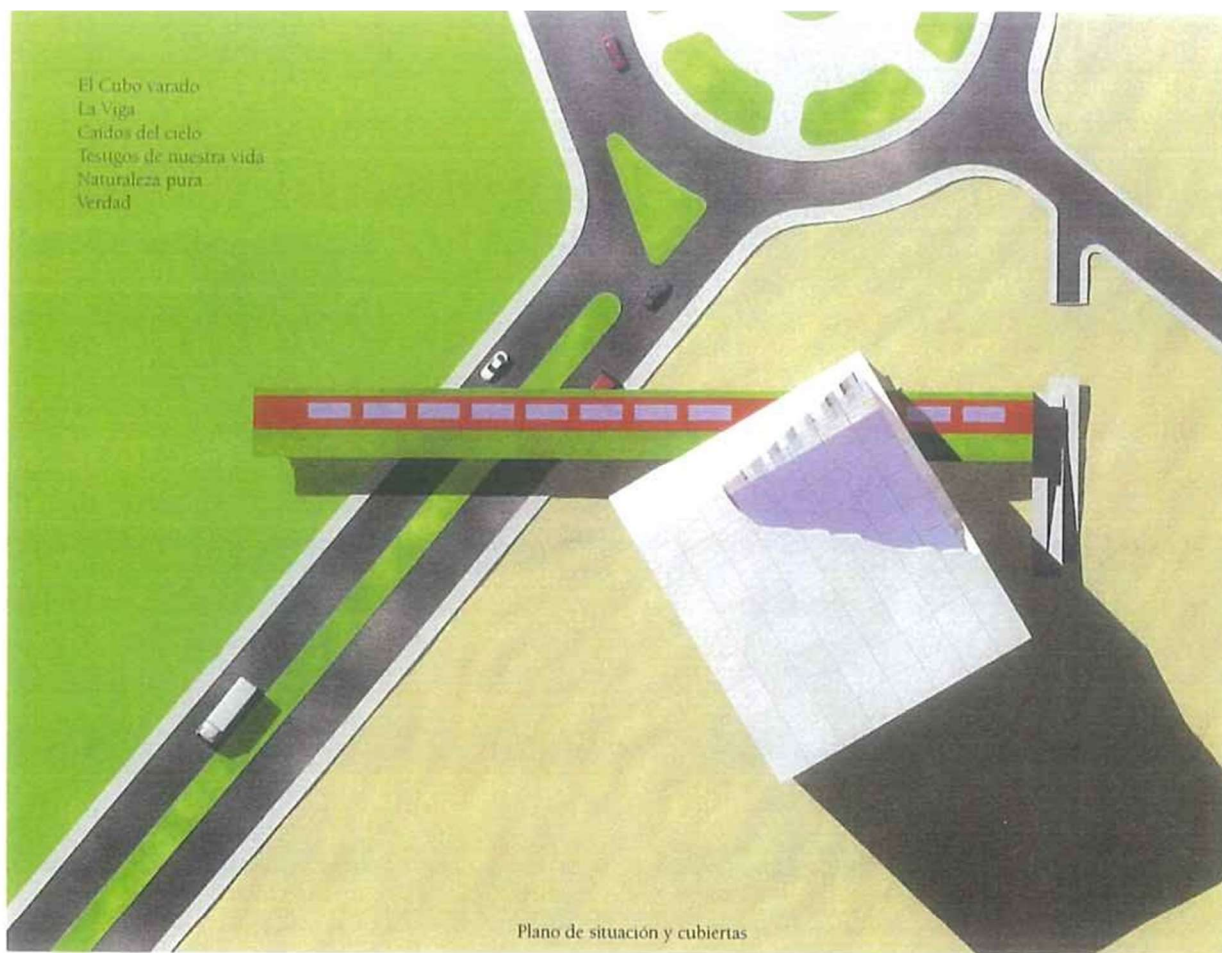



Perspectiva peatonal vista desde el mar



MUSEO DE LA NATURALEZA SALVAJE

ARCHITECTO: JOSE MANUEL RODRIGUEZ DE LA CRUZ



Perspectiva aérea



MUSEO DE LA NATURALEZA SALVAJE

UNIVERSIDAD DE LOS ANGELES



Perspectiva peatonal vista desde la rotonda de acceso




MUSEO DE LA NATURALEZA SALVAJE

ARQUITECTOS: GUSTAVO GONZÁLEZ Y JUAN CARLOS VILLALBA



Perspectiva del acceso principal

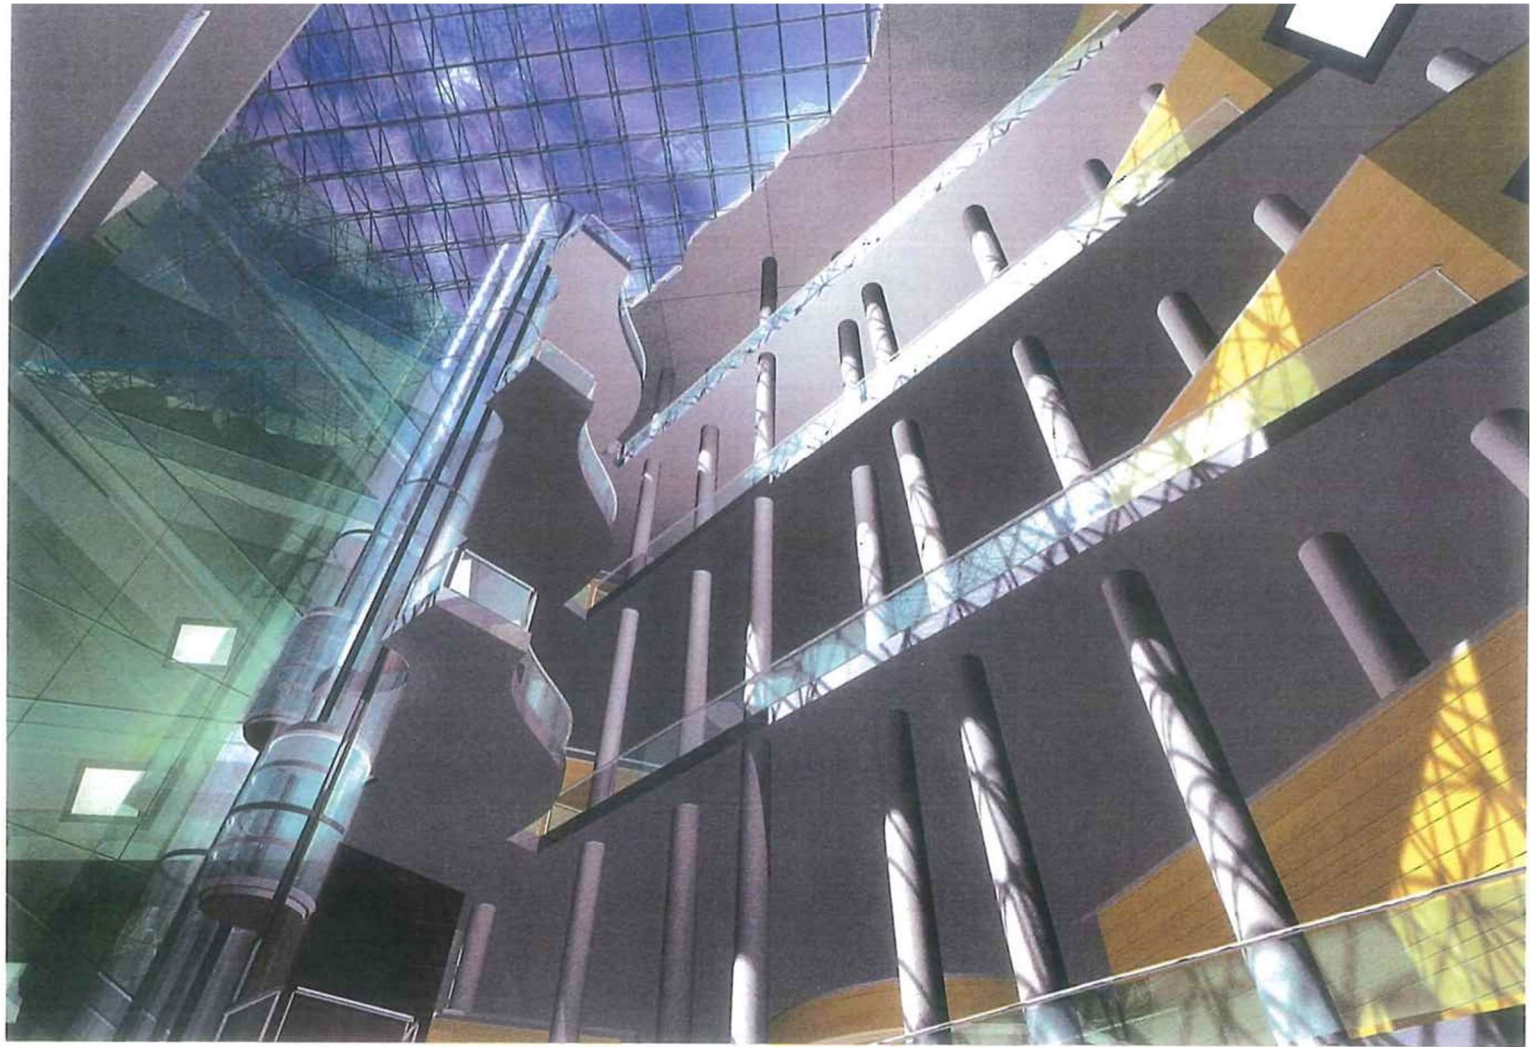


Perspectiva vista hacia arriba



MUSEO DE LA NATURALEZA SALVAJE

ARQUITECTO: PEDRO RAMÍREZ

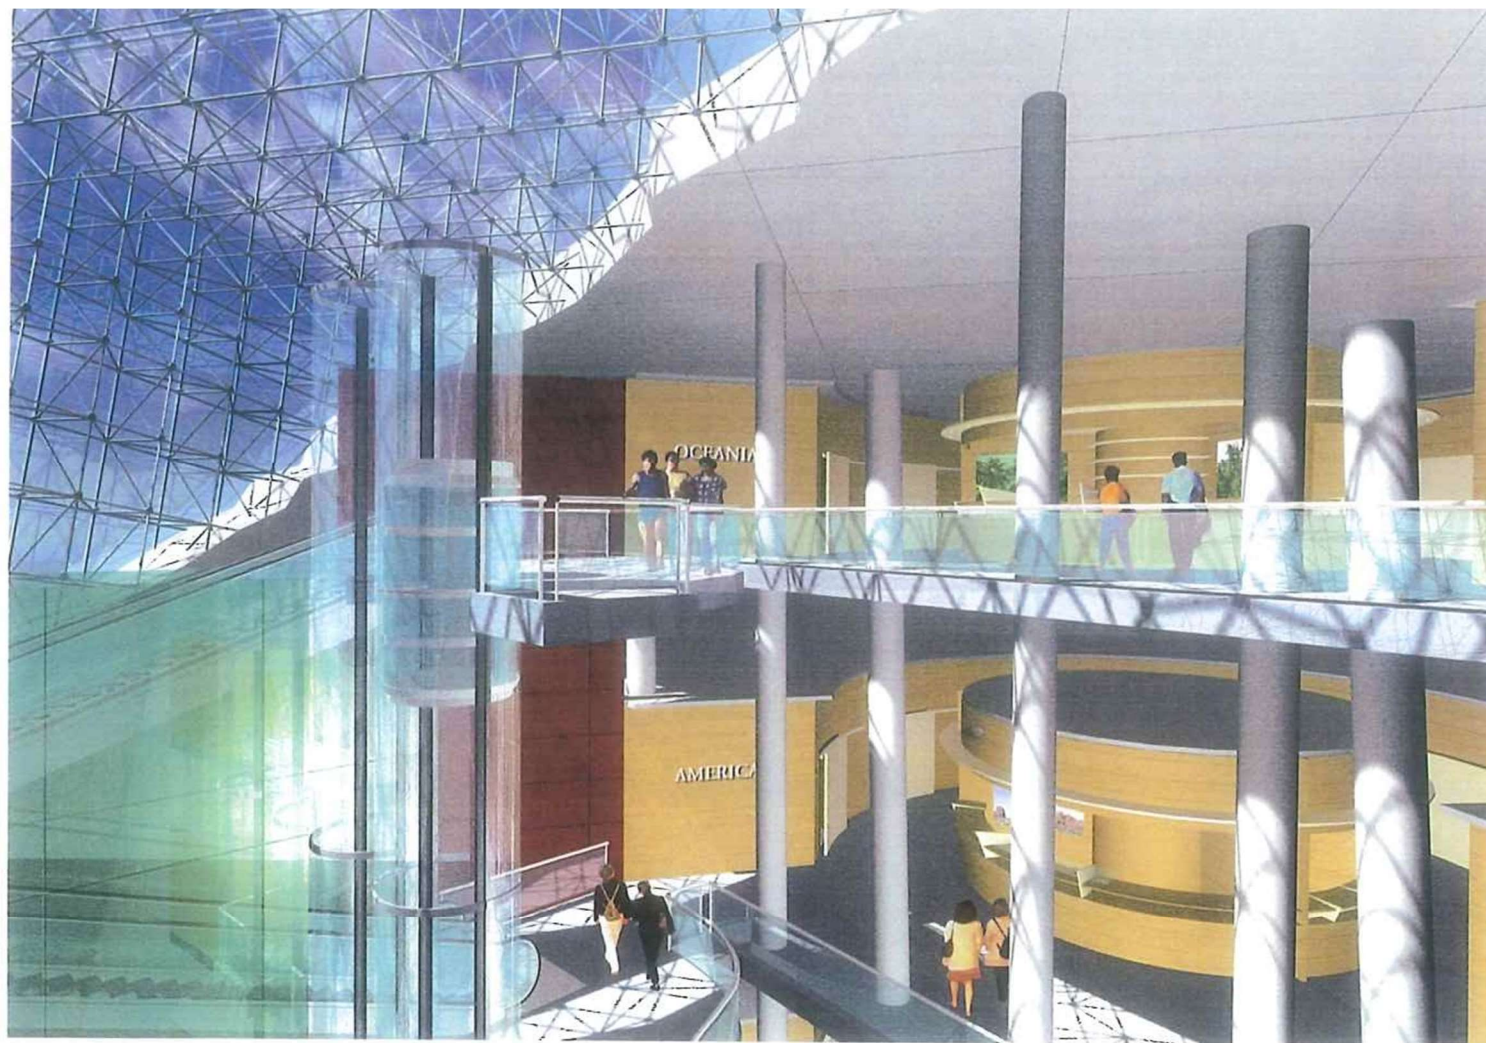


Perspectiva nivel América y Oceanía



MUSEO DE LA NATURALEZA SALVAJE

MUSEO DE LA NATURALEZA SALVAJE

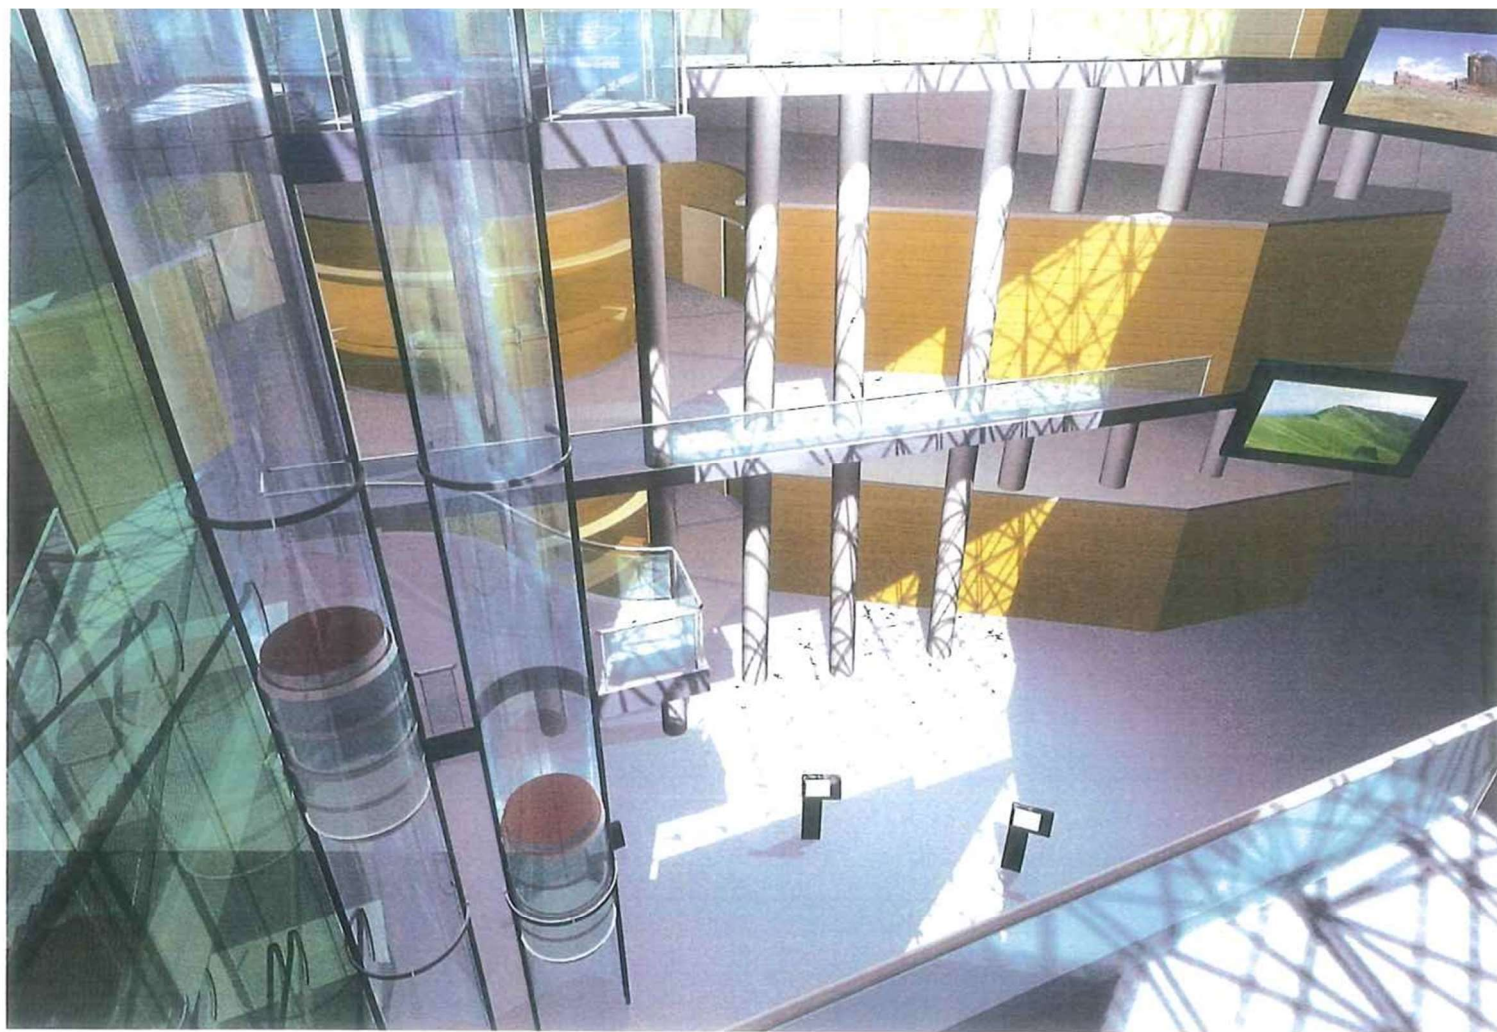

Perspectiva vista hacia abajo



MUSEO DE LA NATURALEZA SALVAJE

ARQUITECTO: JUAN PABLO VILLALBA




Perspectiva llegada nivel Africa



MUSEO DE LA NATURALEZA SALVAJE

ARQUITECTO ROBERTO TORO Y FILIPI TRON

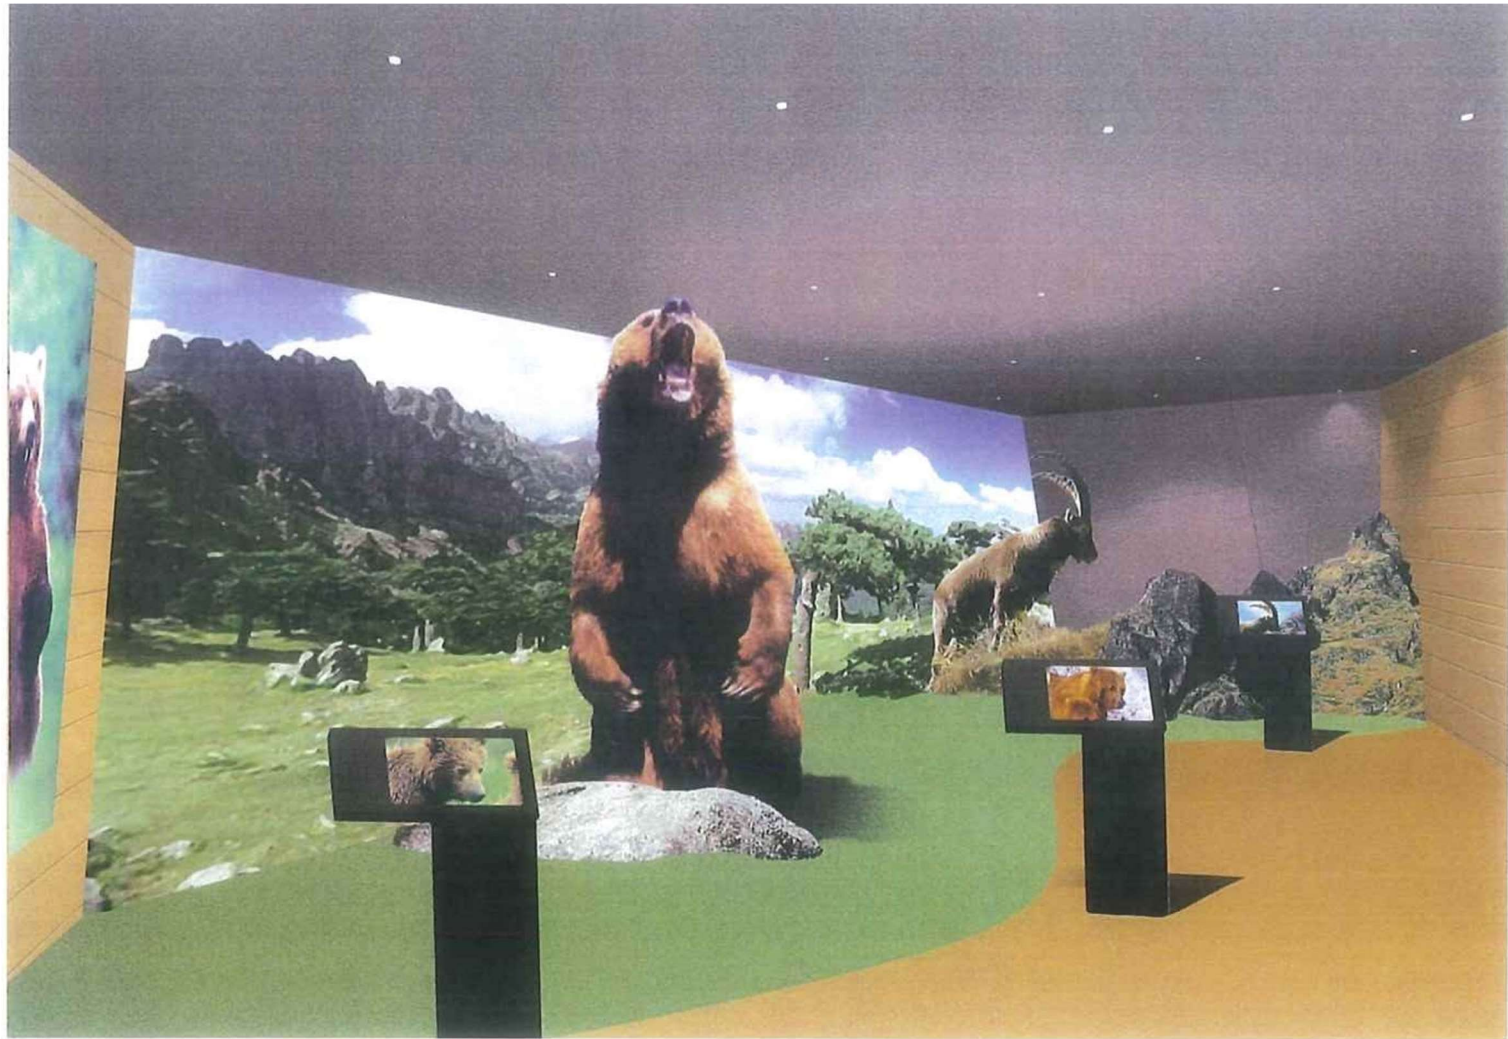

Perspectiva Sala de Información - Europa



MUSEO DE LA NATURALEZA SALVAJE

PROYECTO DE ARQUITECTURA









Perspectiva Sala de Información - Africa



MUSEO DE LA NATURALEZA SALVAJE

ADULTOS: 10.000 P. JÓVENES: 5.000 P. MENORES: 2.000

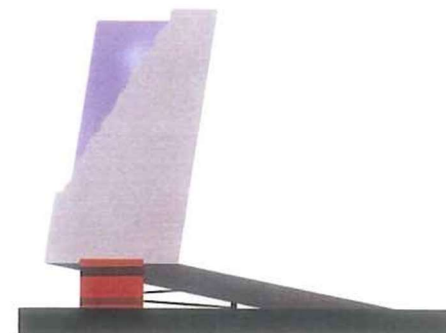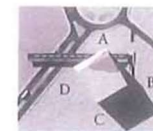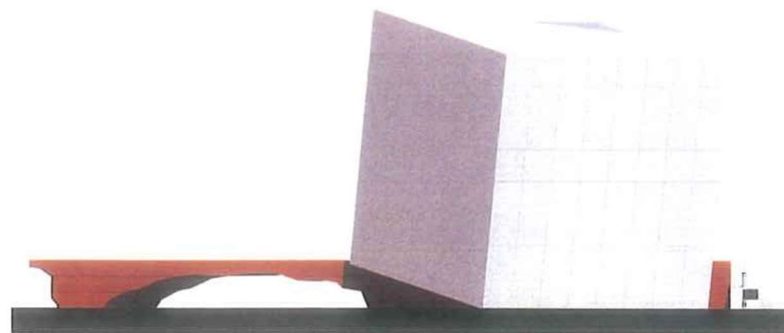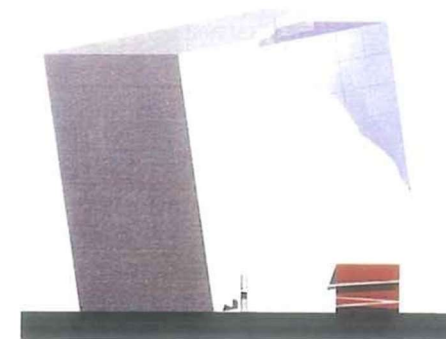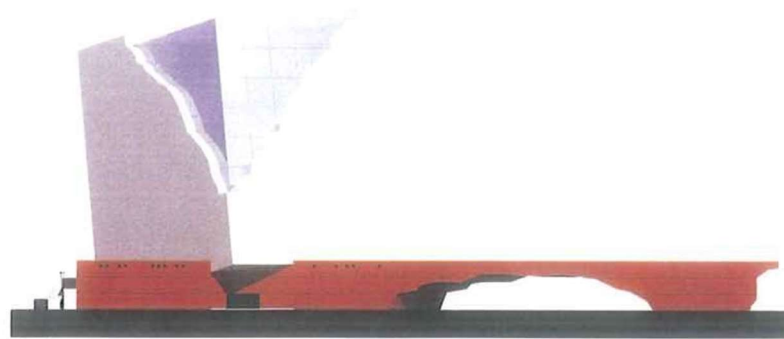

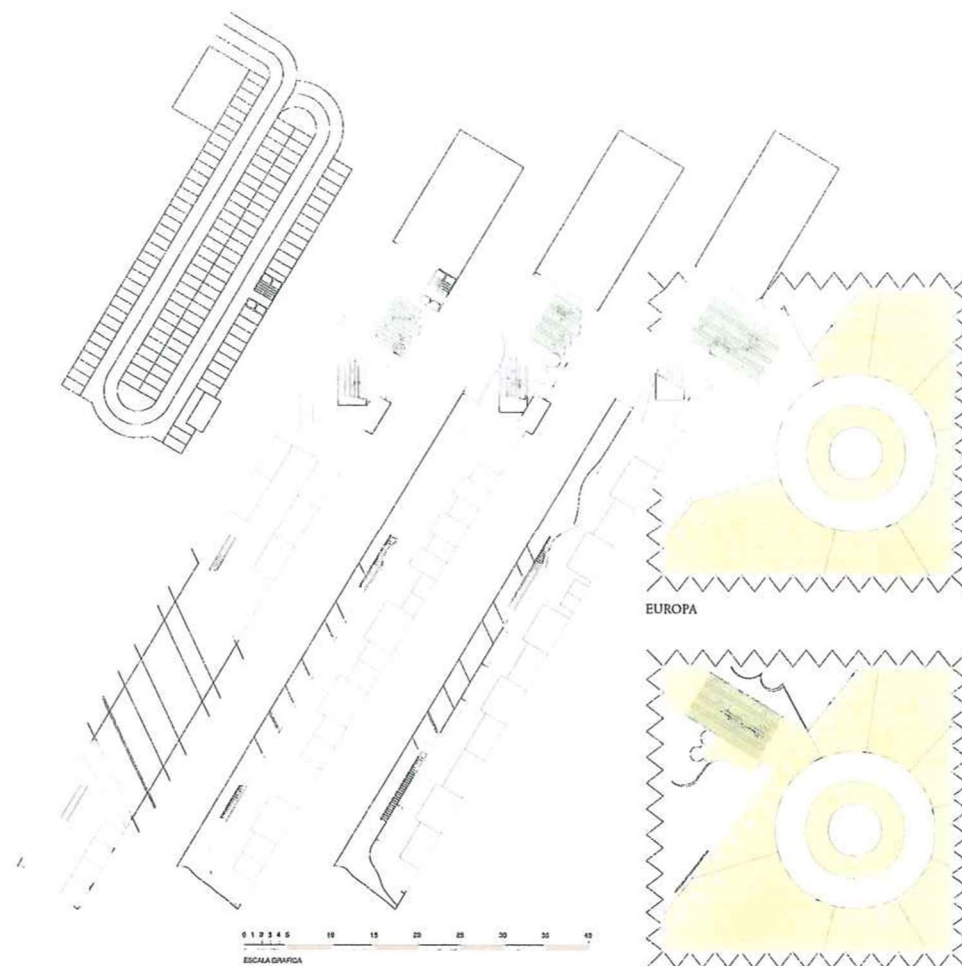

EUROPA

OCEANIA

AMERICA

AFRICA



ASIA

Plantas



MUSEO DE LA NATURALEZA SALVAJE

Proyecto de arquitectura

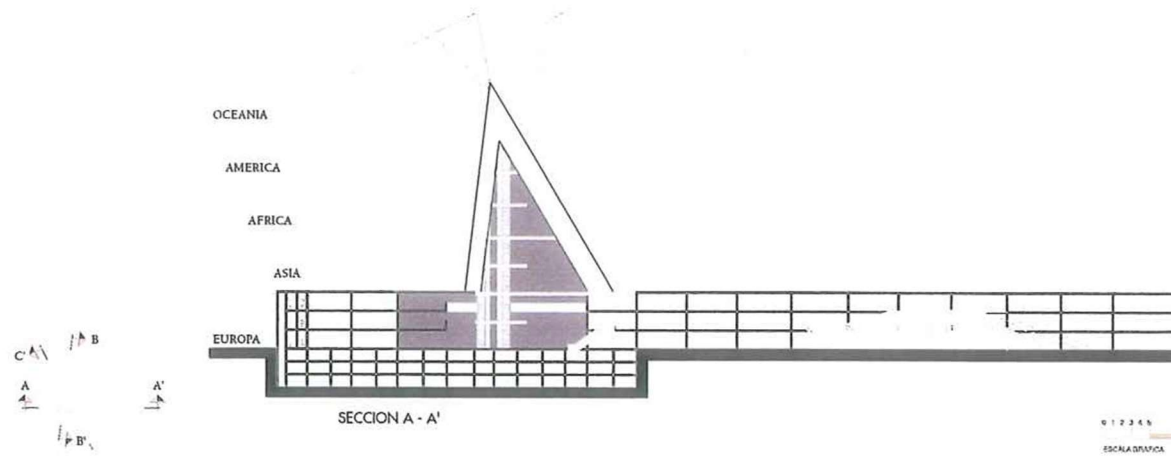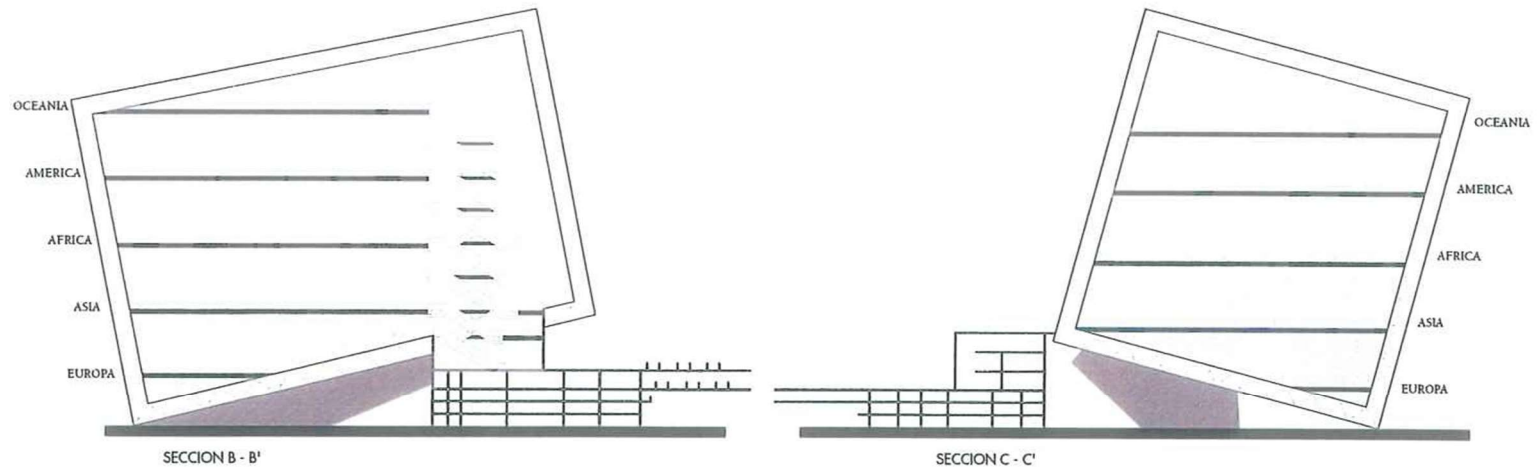



Secciones



MUSEO DE LA NATURALEZA SALVAJE

ALBERTO DEL PUERTO TORALBA DE FERR

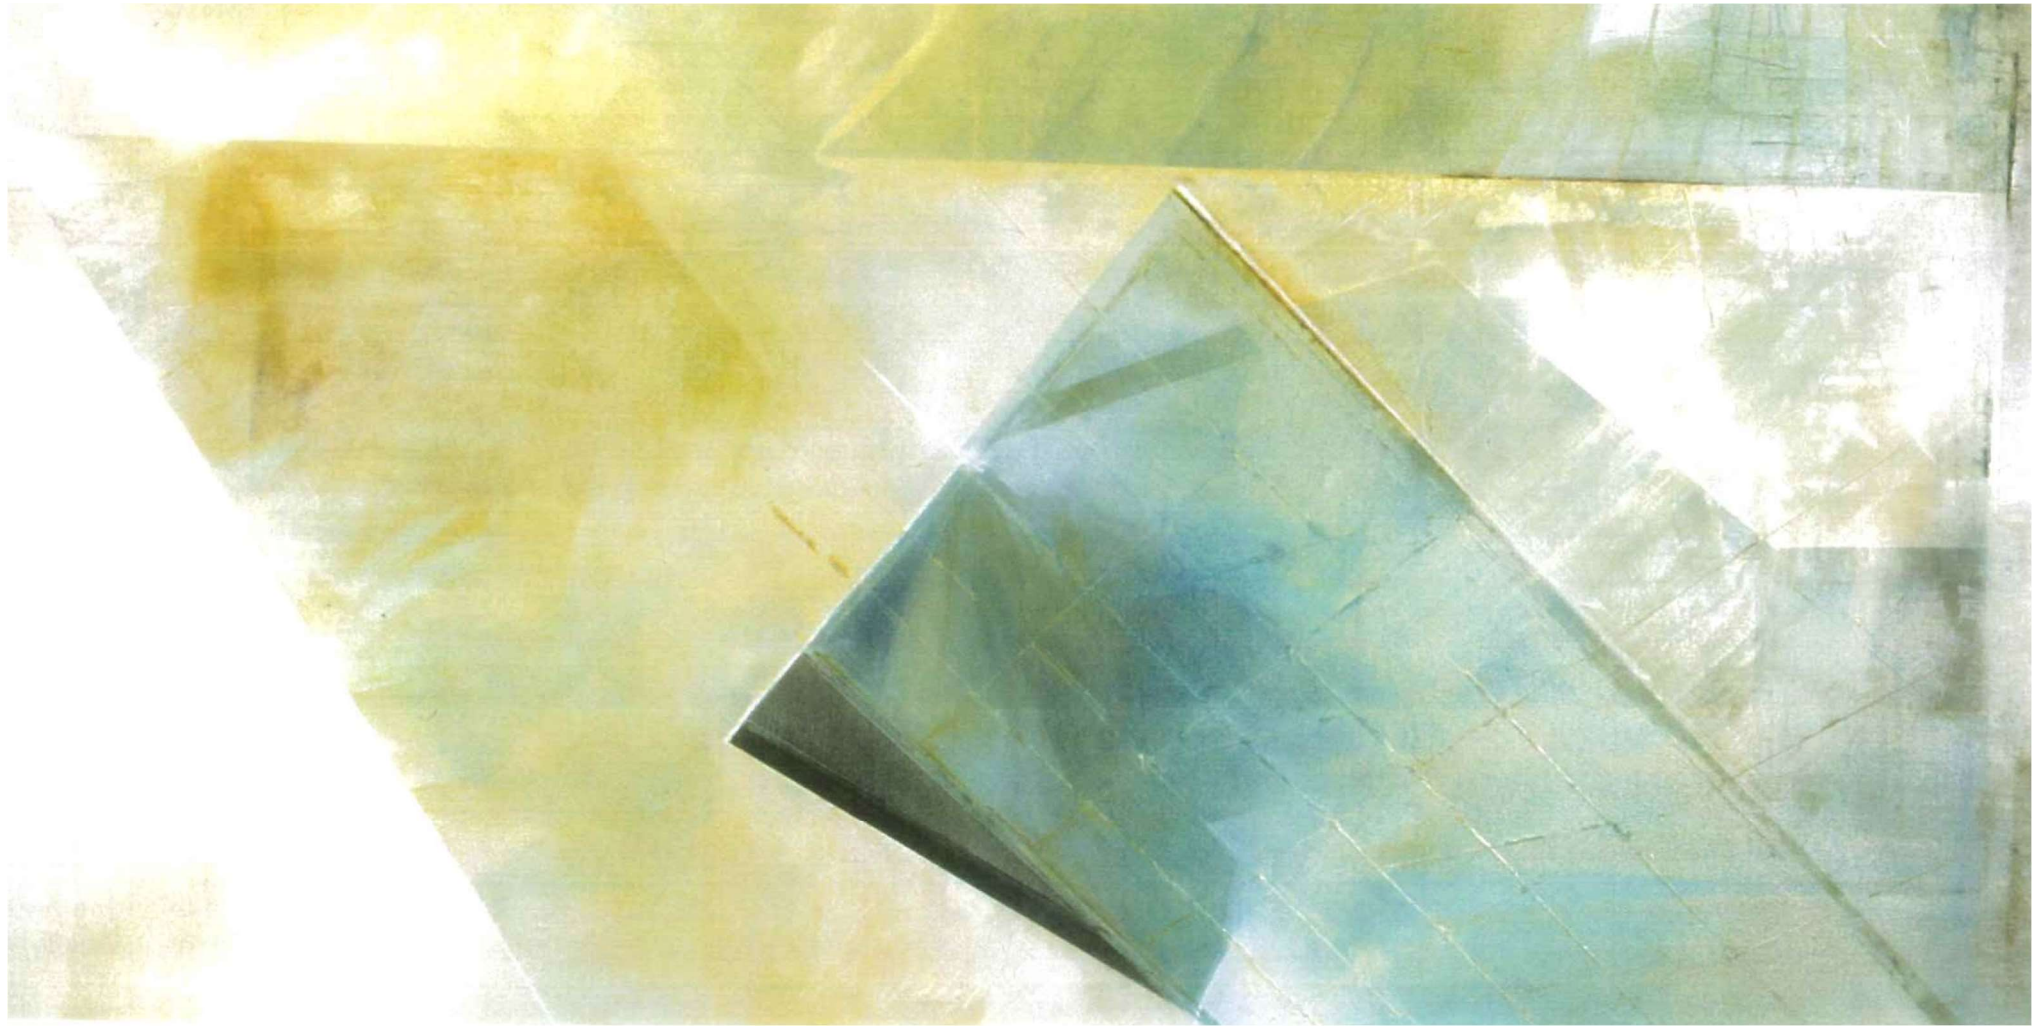

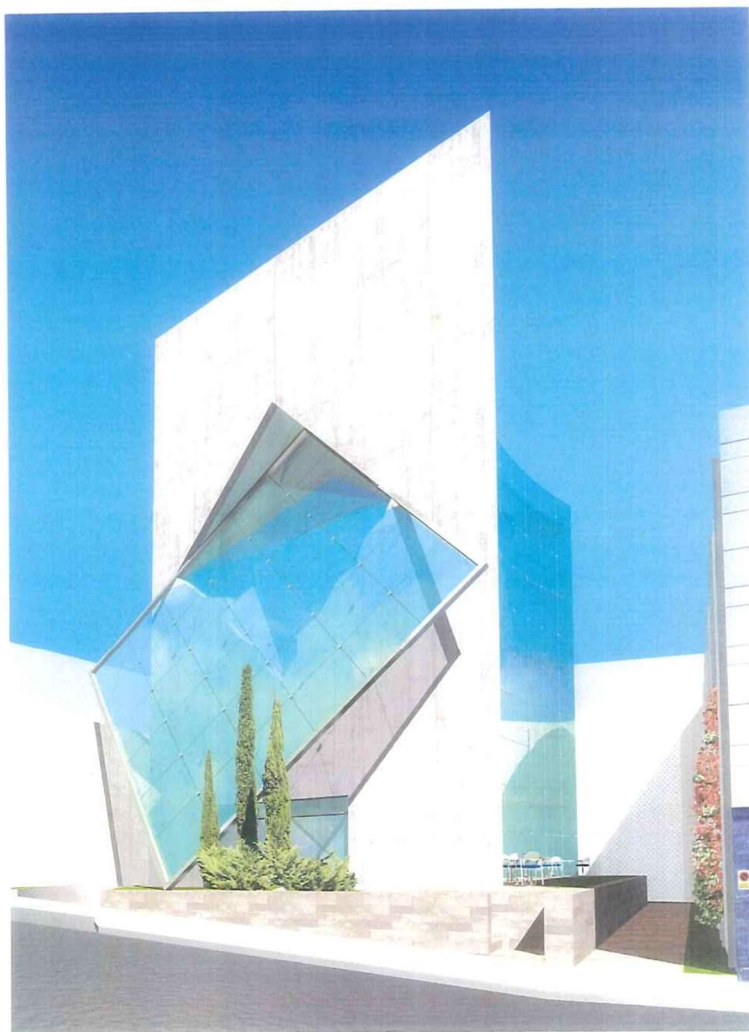


Edificio embassy



Edificio embassy

Promotor: CHUCEPA S.L.

TRES LINEAS RECTAS CONSULTING

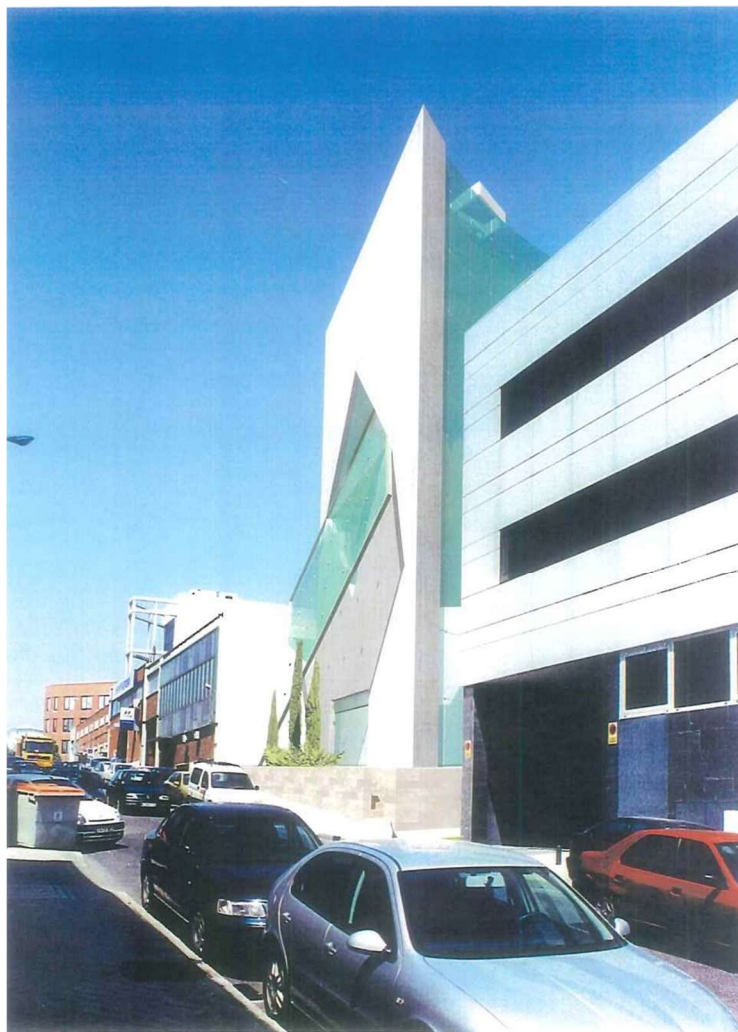


PERSPECTIVA EXTERIOR

Edificio **embassy**

Promotor: CHUDEPA S.L.

TRES LINEAS RECTAS CONSULTORES

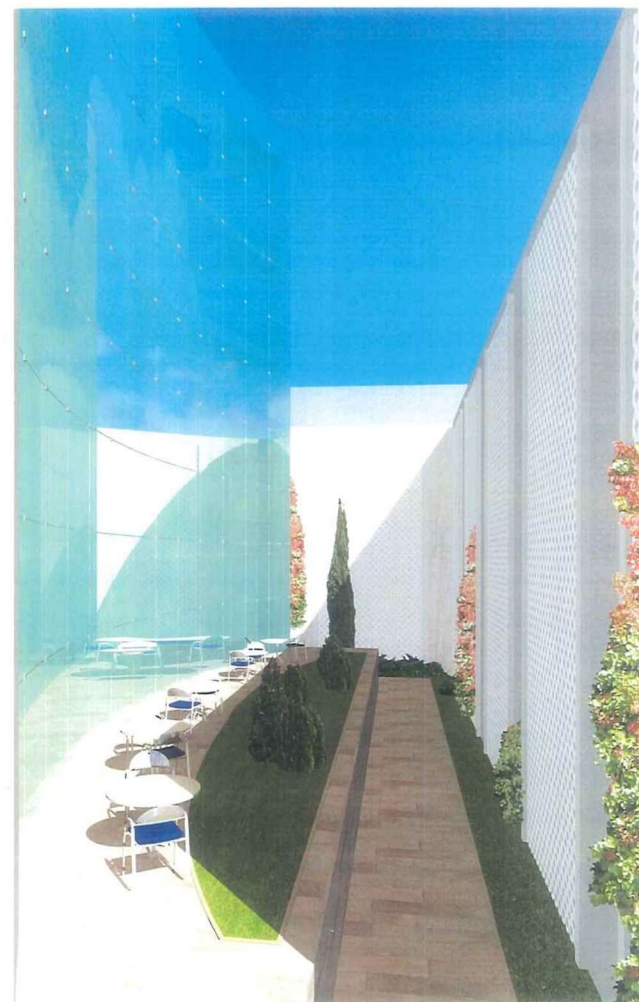


PERSPECTIVA INTERIOR

Edificio **embassy**


Promotor: CHUDEPA S.L.

TRES LINEAS RECTAS CONSULTORES

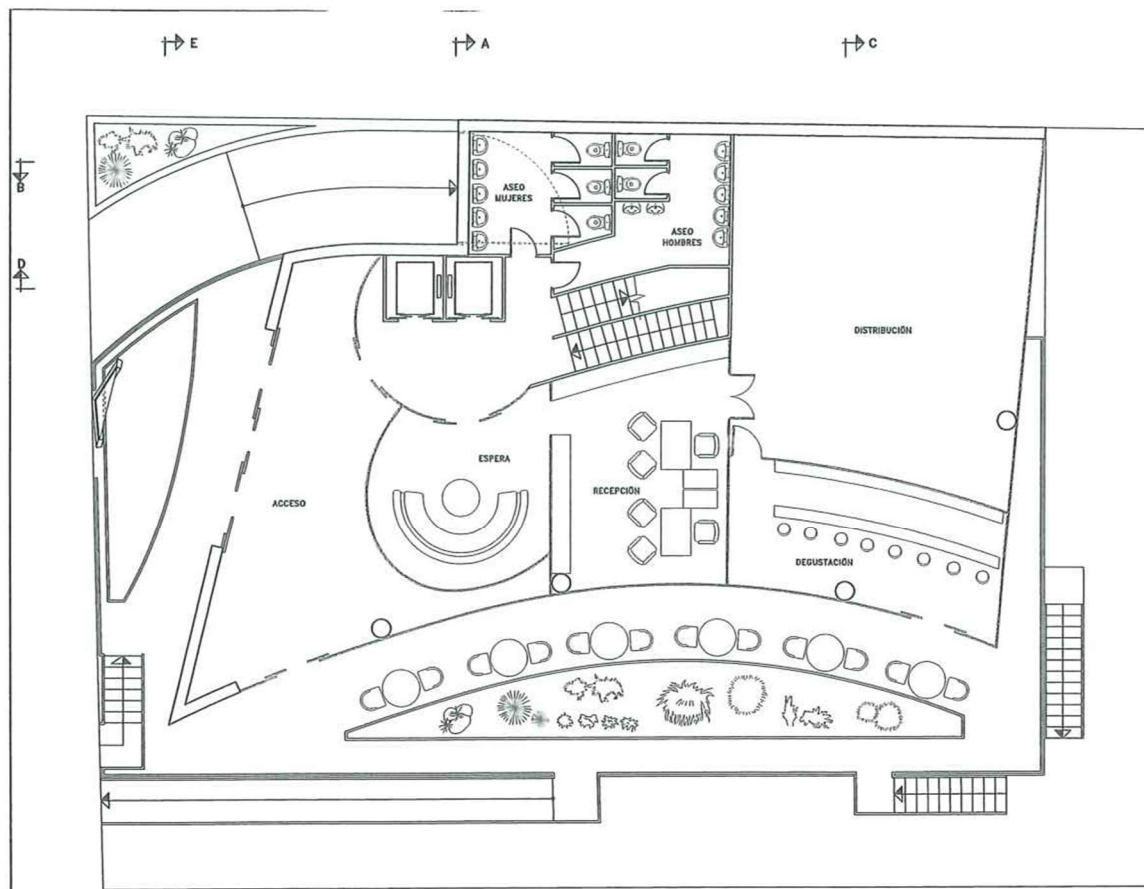

PLANTA BAJA


Proyecto	PROYECTO BÁSICO	Folio	0
Ubicación	EDIFICIO DE OFICINAS Y OBSERVADOR	Folio	
Planta	C/ XAUDARO, 2B	Folio	
Proyecto	MADRID	Folio	
Proyecto	PLANTA BAJA AMUEBLADA	Folio	1
Proyecto	—	Folio	
Proyecto	TRES LINEAS RECTAS, S.L.	Folio	
Proyecto	JOAQUÍN LORAQUE DE LA-HOZ	Folio	

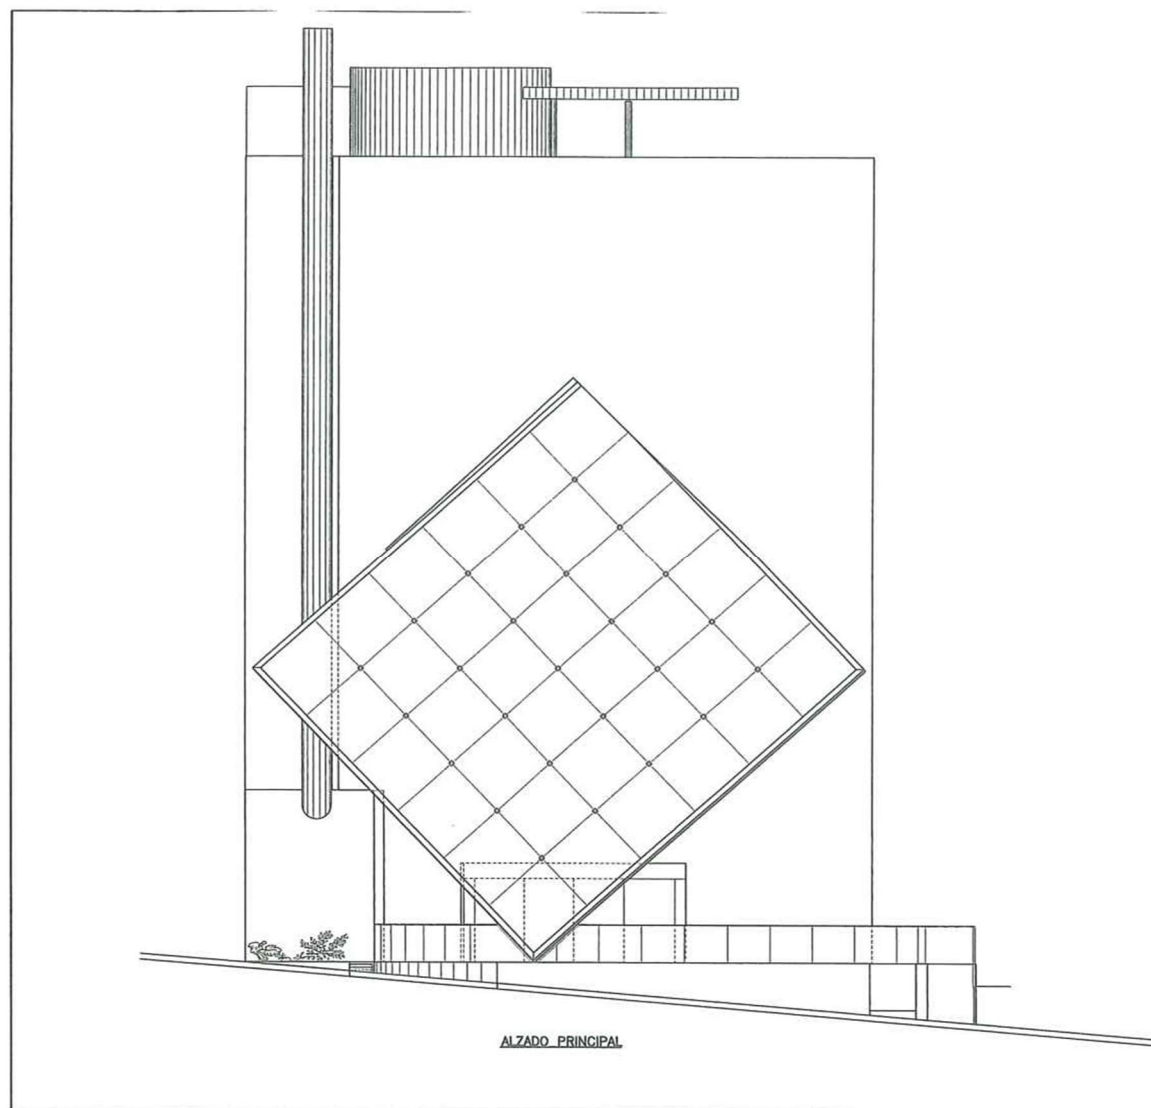

Trabajo	PROYECTO BASICO EDIFICIO DE OFICINAS Y OBRADOR	Foja	1
Dibujante	C/ XAUDARO, 2B MADRID	Foja	1
Plano	ALZADO PRINCIPAL	Esc.	1
Proyecto	—	Esc.	1
Consultante	TRES LINEAS RECTAS, S.L.	Esc.	1
Dibujante	JOAQUIN LORAQUE DE LA-HOZ	Esc.	1



Intitulado	PROYECTO BASEO CENTRO DE OFERTAS Y CUBIERTOS
Ubicación	C/ KALAMAND, 28 MADRID
Fecha	SEPTIEMBRE 2-3
Coautor	---
Coeditor	TRES LINEAS RECTAS, S.L.
Editor	JUANES LOZANO DE LA-ROSA

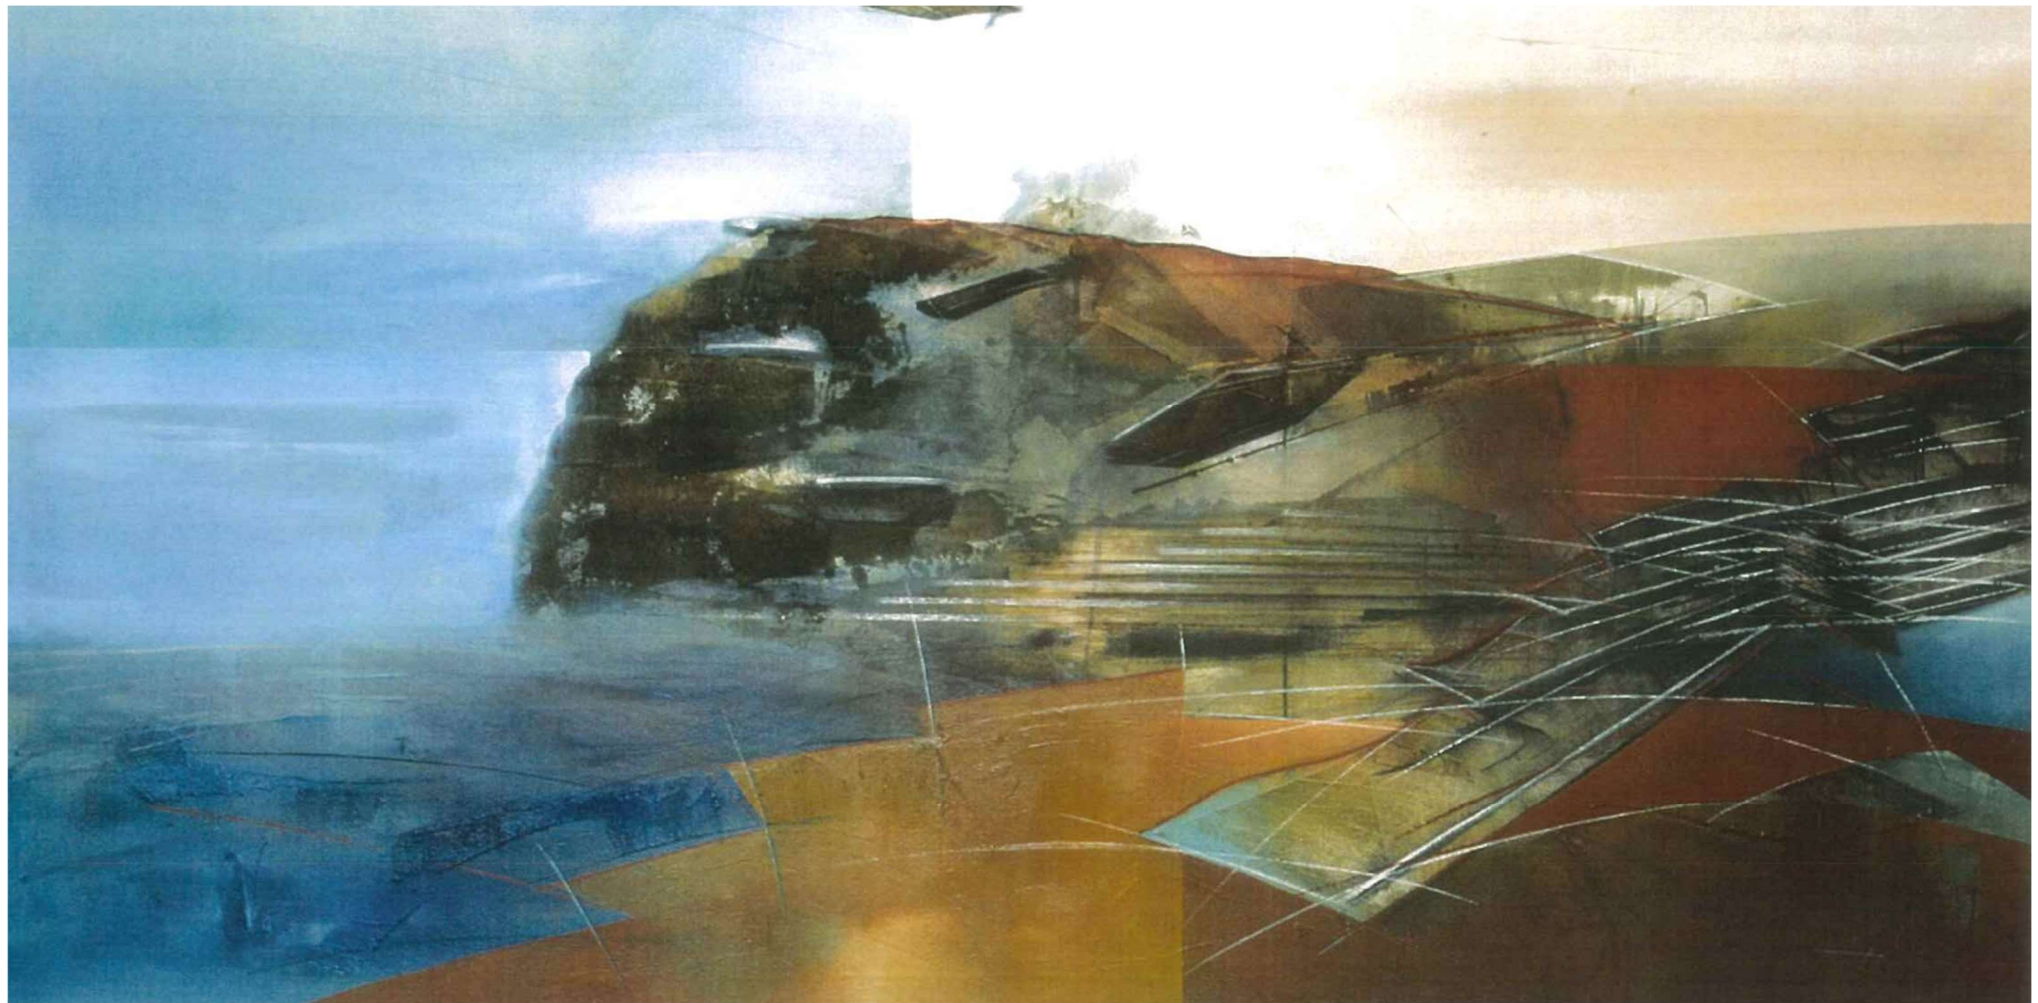

***** HOTEL HACIENDA DE LOS TARAJALES



PROMUEVE: HACIENDA DE LOS TARAJALES, S.L.
CONSULTORES: TRES LÍNEAS RECTAS

Implantación sobre fotografía cenital

***** HOTEL HACIENDA DE LOS TARAJALES



Vista de la Hacienda desde la playa de Tzacort

PROMUEVE: HACIENDA DE LOS TARAJALES, S.L.
CONSULTORES: TRES LÍNEAS RECTAS


***** HOTEL HACIENDA DE LOS TARAJALES



Perspectiva del conjunt

PROMUEVE: HACIENDA DE LOS TARAJALES, S.L.
CONSULTORES: TRES LÍNEAS RECTAS

***** HOTEL HACIENDA DE LOS TARAJALES

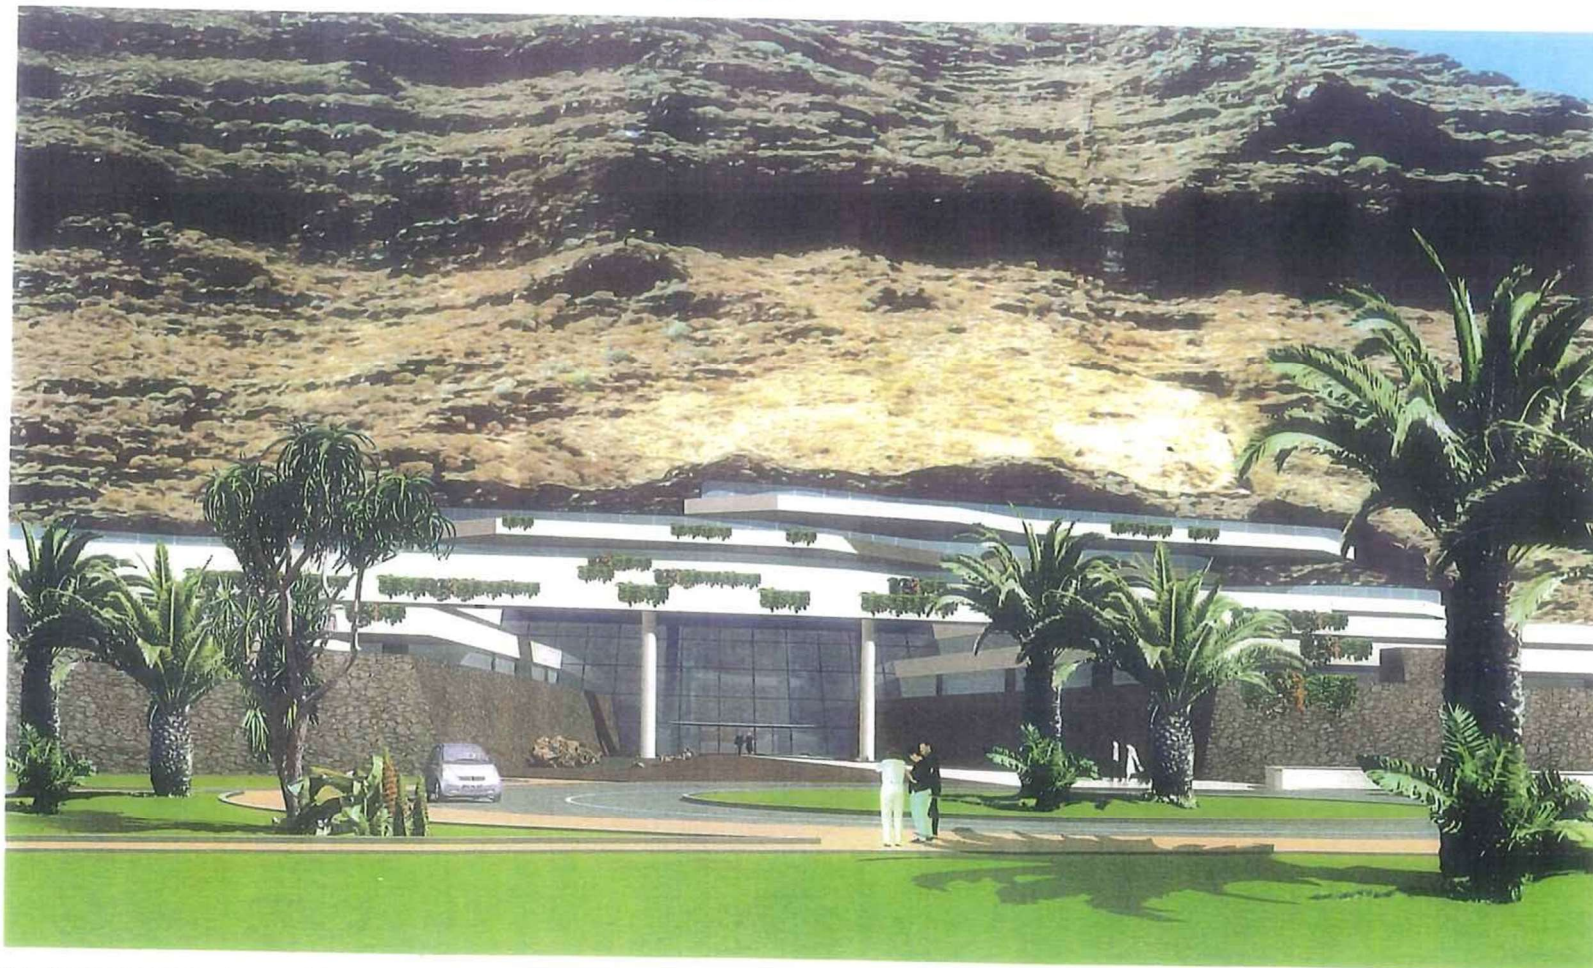

PROMUEVE: HACIENDA DE LOS TARAJALES, S.L.
CONSULTORES: TRES LÍNEAS RECTAS

Perspectiva entrada



★★★★★ HOTEL HACIENDA DE LOS TARAJALES

PROMUEVE: HACIENDA DE LOS TARAJALES, S.L.
CONSULTORES: TRES LÍNEAS RECTAS

Perspectiva jardines y balneario

***** HOTEL HACIENDA DE LOS TARAJALES



PROMUEVE: HACIENDA DE LOS TARAJALES, S.L.
CONSULTORES: TRES LÍNEAS RECTAS

Perspectiva del interior del lobby


***** HOTEL HACIENDA DE LOS TARAJALES



PROMUEVE: HACIENDA DE LOS TARAJALES, S.L.
CONSULTORES: TRES LÍNEAS RECTAS

Perspectiva del interior del lobby


***** HOTEL HACIENDA DE LOS TARAJALES

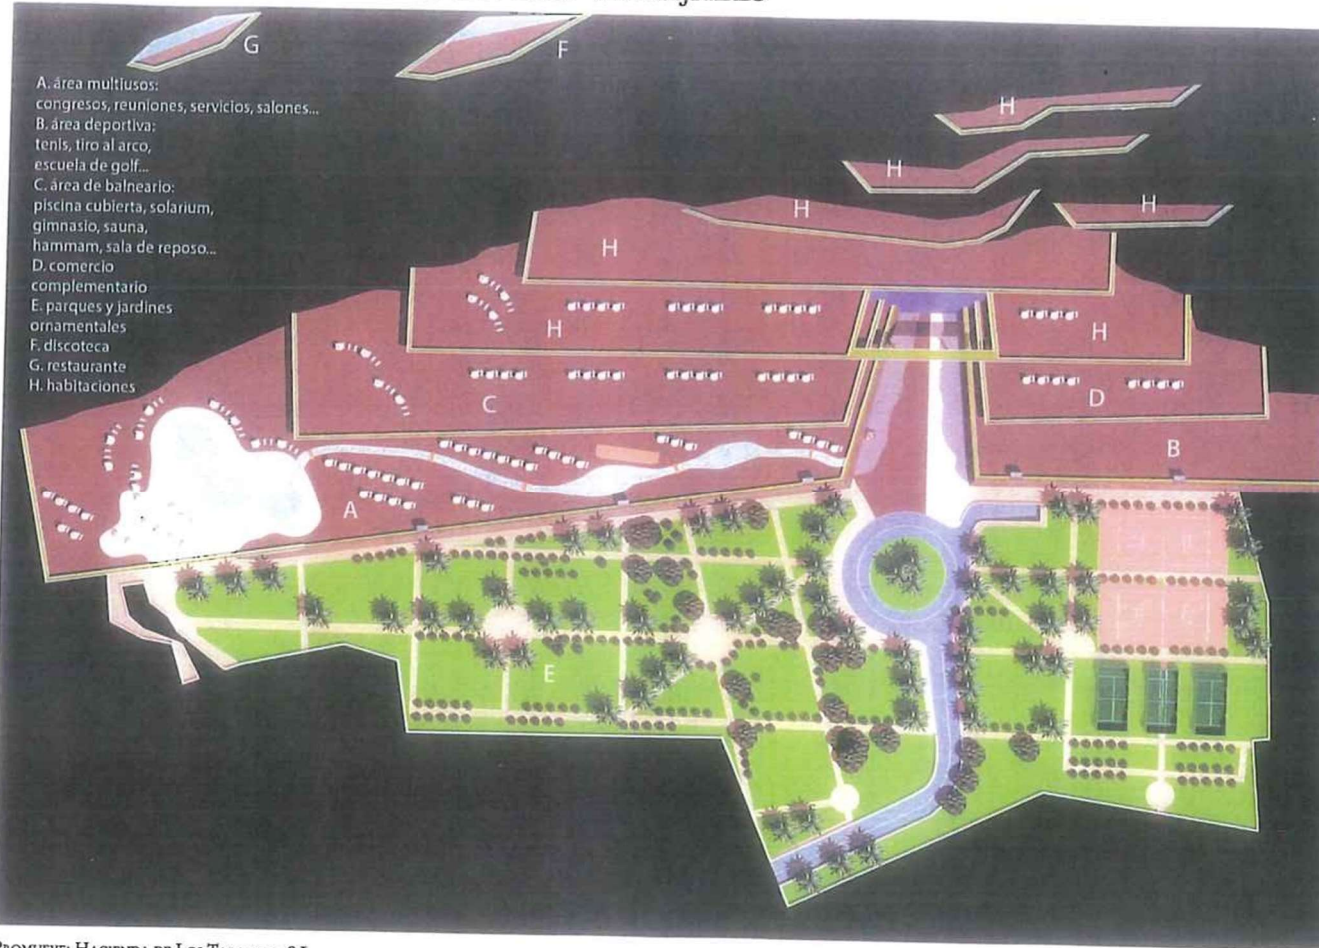

PROMUEVE: HACIENDA DE LOS TARAJALES, S.L.
CONSULTORES: TRES LÍNEAS RECTAS


Planta de conjunt

***** HOTEL HACIENDA DE LOS TARAJALES


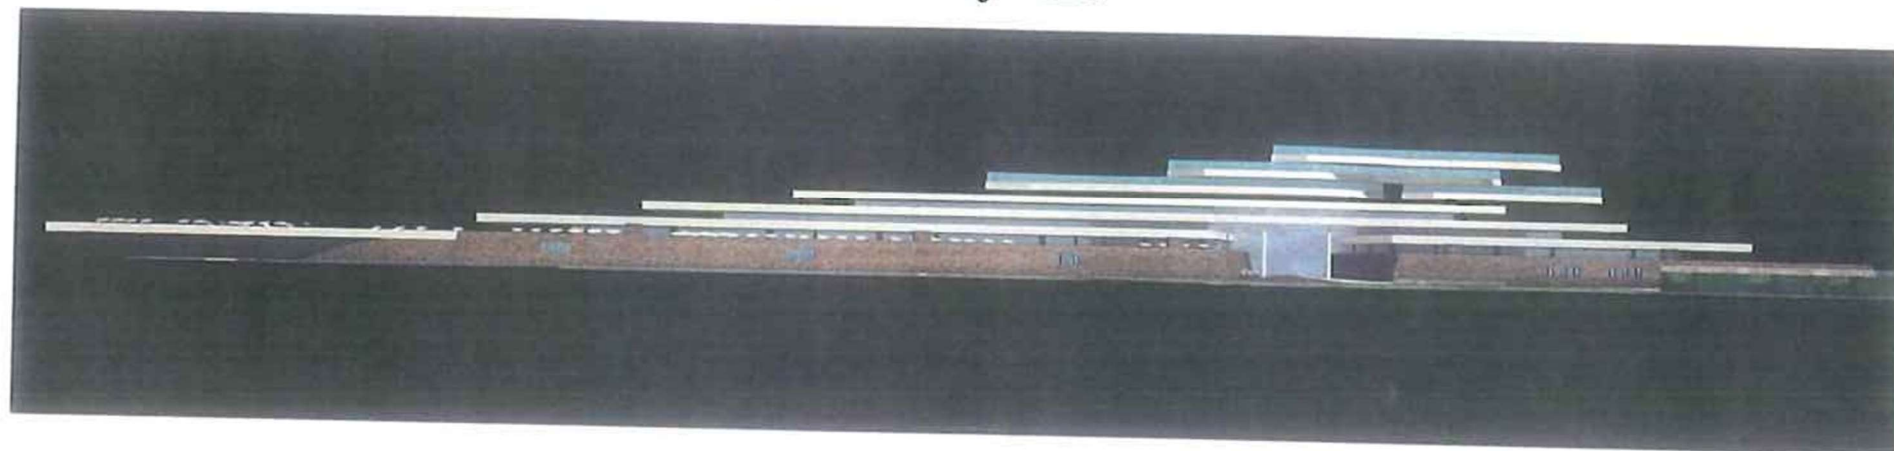


Alzado princip


PROMUEVE: HACIENDA DE LOS TARAJALES, S.L.
CONSULTORES: TRES LÍNEAS RECTAS

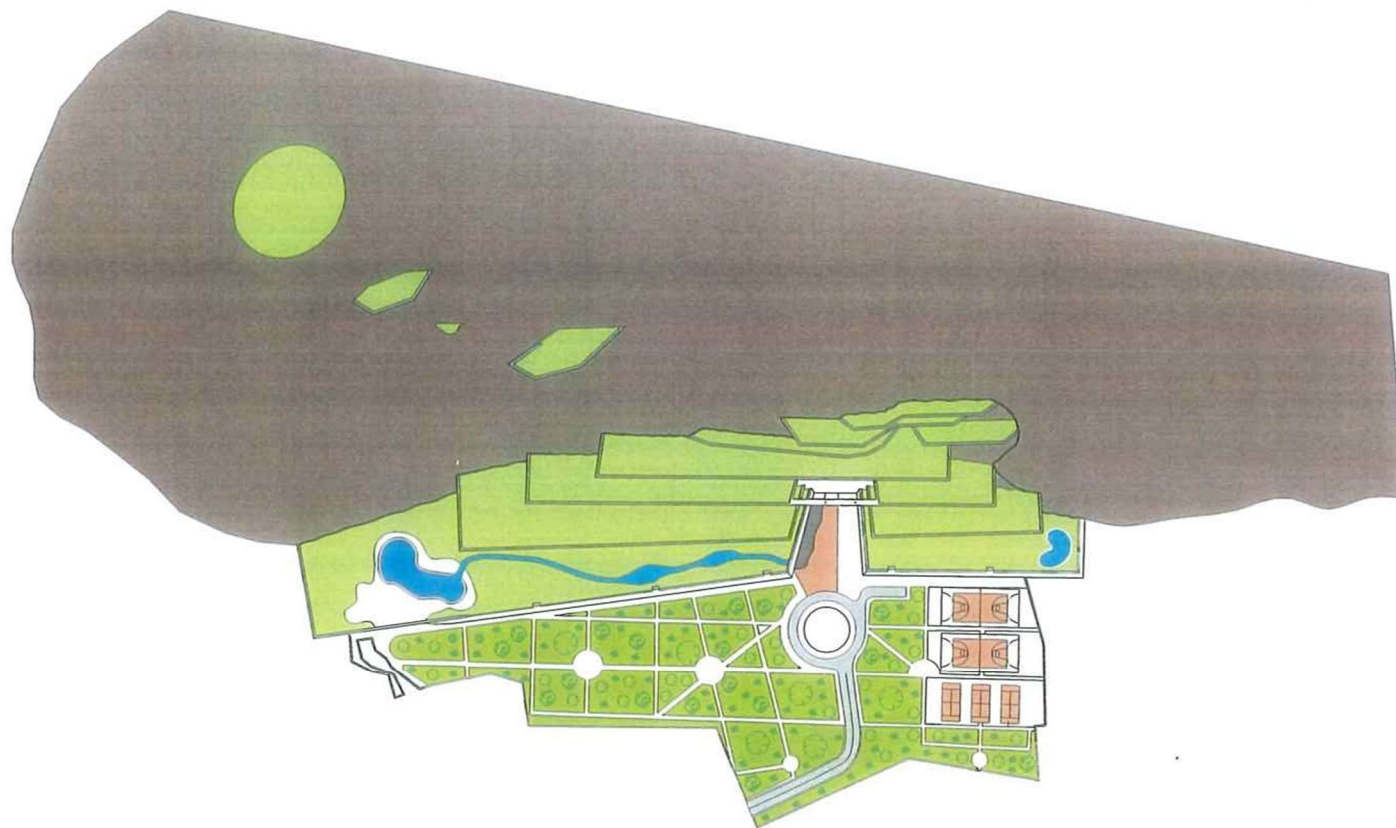


Trabajo	PROYECTO BASICO HOTEL HACIENDA DE LOS TARAJALES	Fase
Situación	FINCA JUAN GRAJE C/ TENISCA, 23 - PUERTO DE TAZACORTE ISLA DE SAN MIGUEL DE LA PALMA	Fase Sup.
Plano	IMAGEN FINAL	Exst 1/ Con
Promotor	HACIENDA DE LOS TARAJALES, S.L.	Sup
Consultores	TRES LINEAS RECTAS, S.L.	Sup
Técnicos	JOAQUIN LORAQUE DE LA-HOZ	Sup

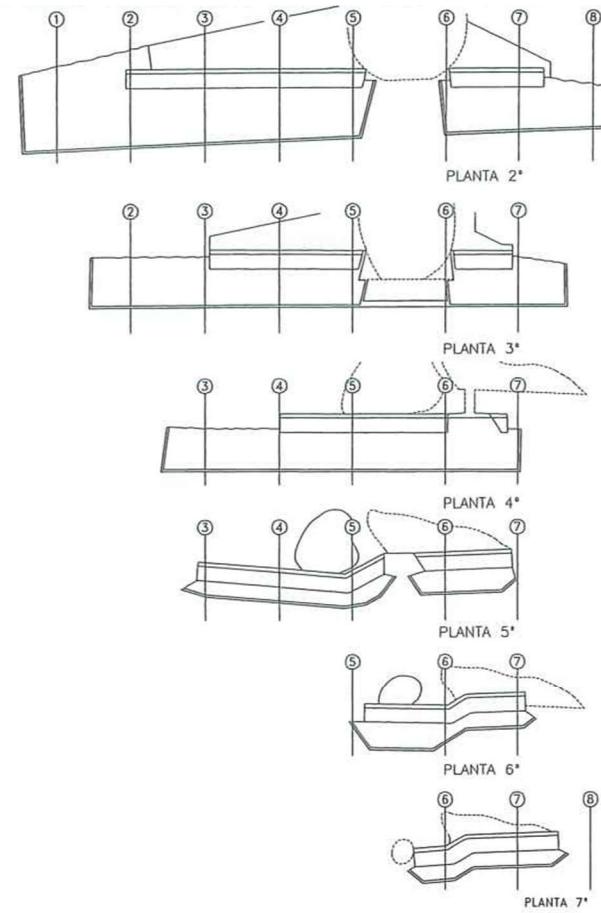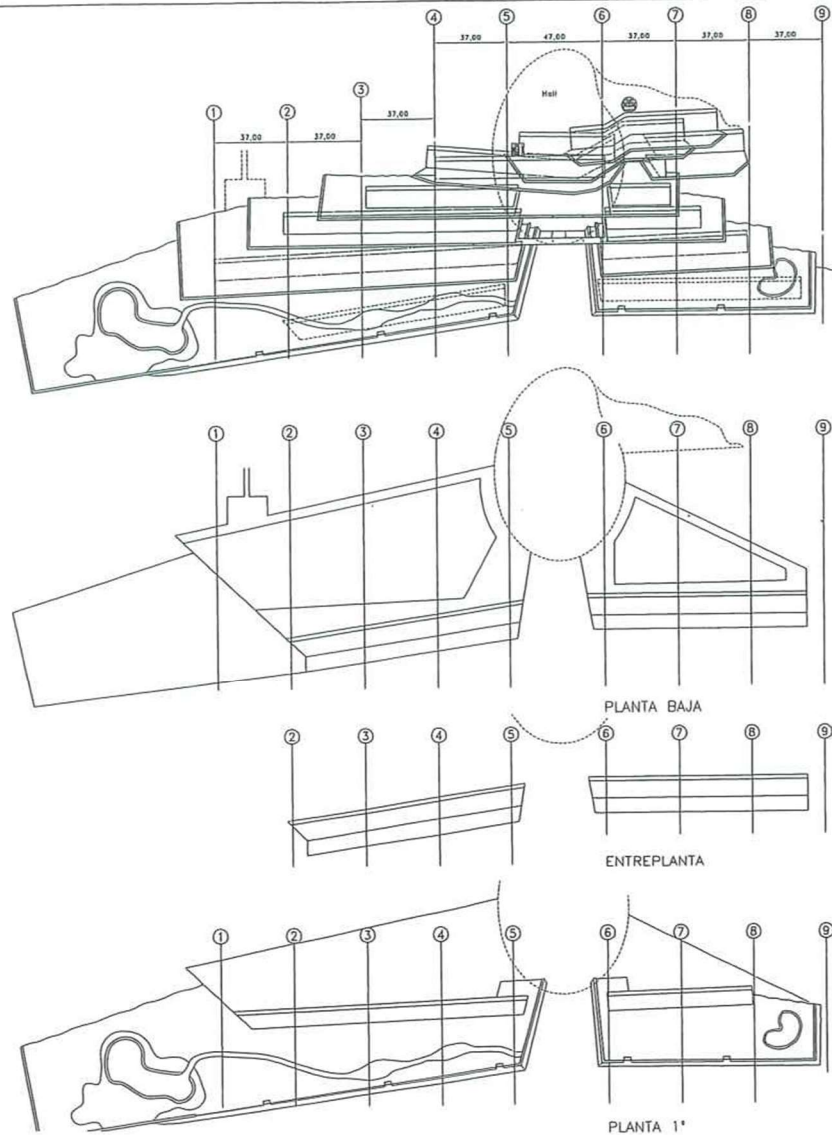


Trabajo	PROYECTO BASICO HOTEL HACIENDA DE LOS TARAJALES
Situción	FINCA JUAN GRAJE C/ TETISCA, 23 - PUERTO DE TAZAR ISLA DE SAN MIGUEL DE LA F
Plano	RACIONALIZACION GEOMETRICA
Proyecto	HACIENDA DE LOS TARAJALES,
Consultores	TRES LINEAS RECTAS, S.L.
Trabajo	JOAQUIN LORAQUE DE LA-HC

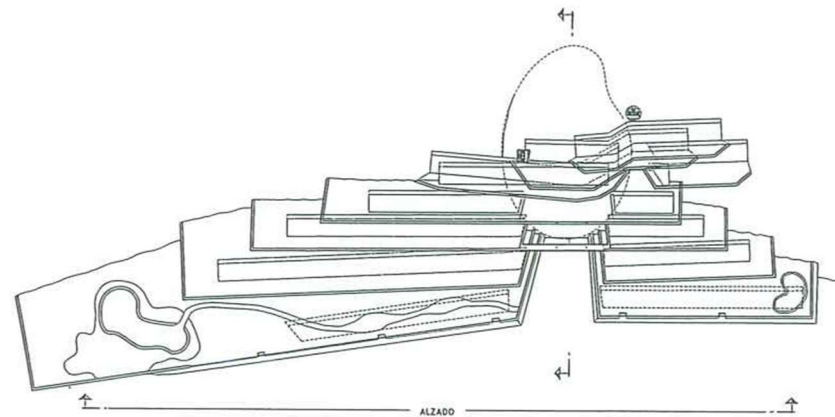

PLANTA
Esc. 1/1000



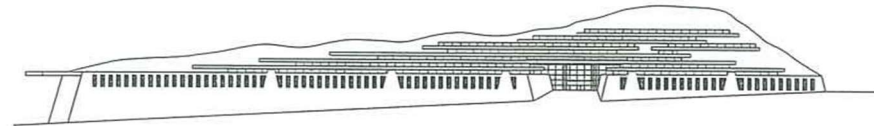


ALZADO
Esc. 1/1000

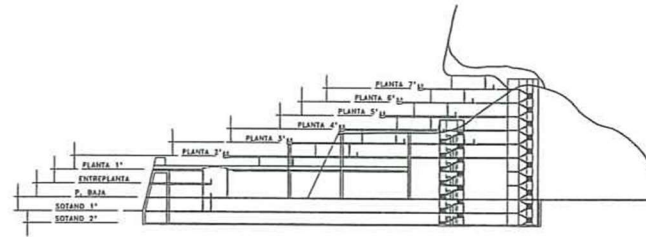


SECCION TIPO
Esc. 1/500


Título	PROYECTO BASICO HOTEL HACIENDA DE LOS TARAJALES
Situación	FINCA JUAN GRAJE C/ TENISCA, 23 - PUERTO DE TAZACORTE ISLA DE SAN MIGUEL DE LA PALMA
Fase	DESARROLLO
Promotor	HACIENDA DE LOS TARAJALES, S.L.
Consultores	TRES LINEAS RECTAS, S.L.
Técnicos	JOAQUIN LORAQUE DE LA-HOZ

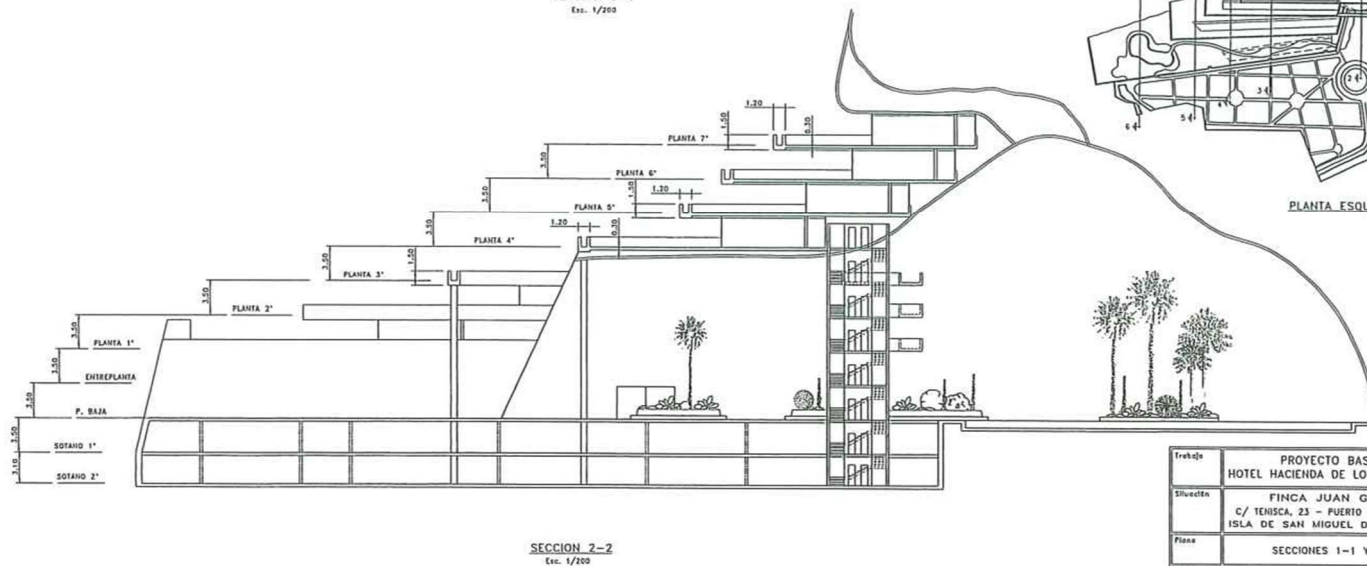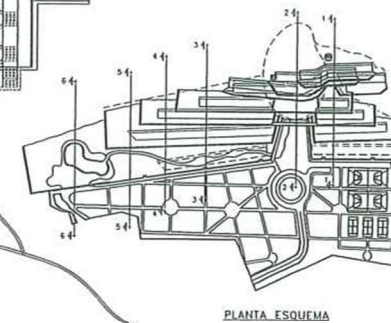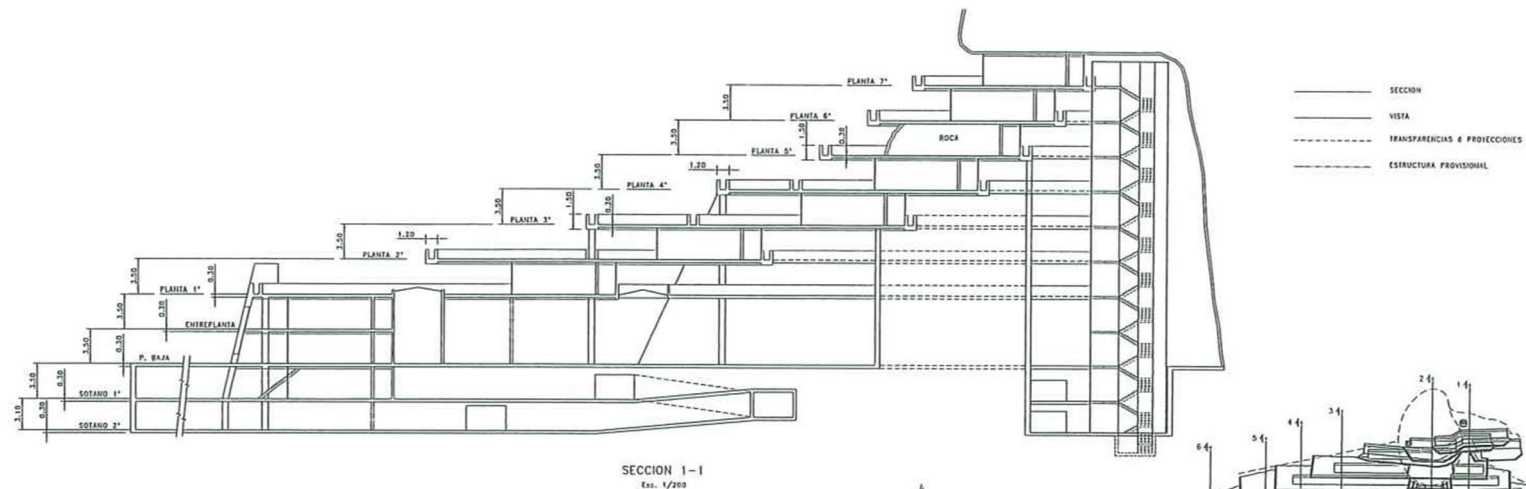


Trabajo	PROYECTO BASICO HOTEL HACIENDA DE LOS TARAJALES	P
Situción	FINCA JUAN GRAJE C/ TENISCA, 23 - PUERTO DE TAZACORTE ISLA DE SAN MIGUEL DE LA PALMA	C
Plano	SECCIONES 1-1 Y 2-2	F
Promotor	HACIENDA DE LOS TARAJALES, S.L.	1
Consultores	TRES LINEAS RECTAS, S.L.	2
Execlutor	JOAQUIN LORAQUE DE LA-HOZ	3

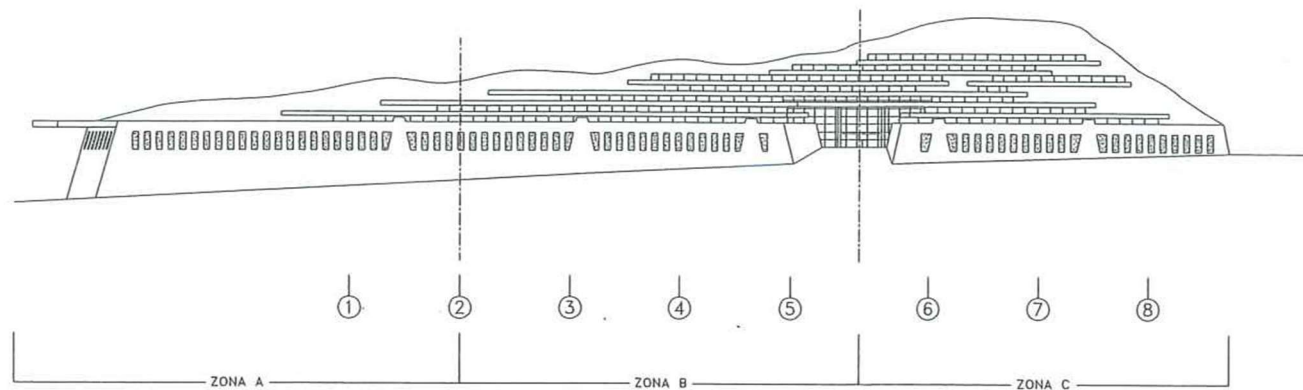

ALZADO

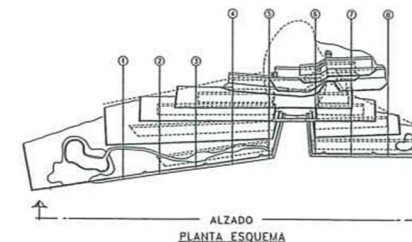

Título	PROYECTO BASICO HOTEL HACIENDA DE LOS TARAJALES	Fila 01
Situación	FINCA JUAN GRAJE C/ TENISCA, 23 - PUERTO DE TAJACORTE ISLA DE SAN MIGUEL DE LA PALMA	Fila 1a
Plano	ALZADO PRINCIPAL	Fila 1
Promotor	HACIENDA DE LOS TARAJALES, S.L.	Fila 2a
Consejeros	TRES LINEAS RECTAS, S.L.	Fila 3a
Técnico	JOAQUIN LORAQUE DE LA-HOZ	Fila 4a

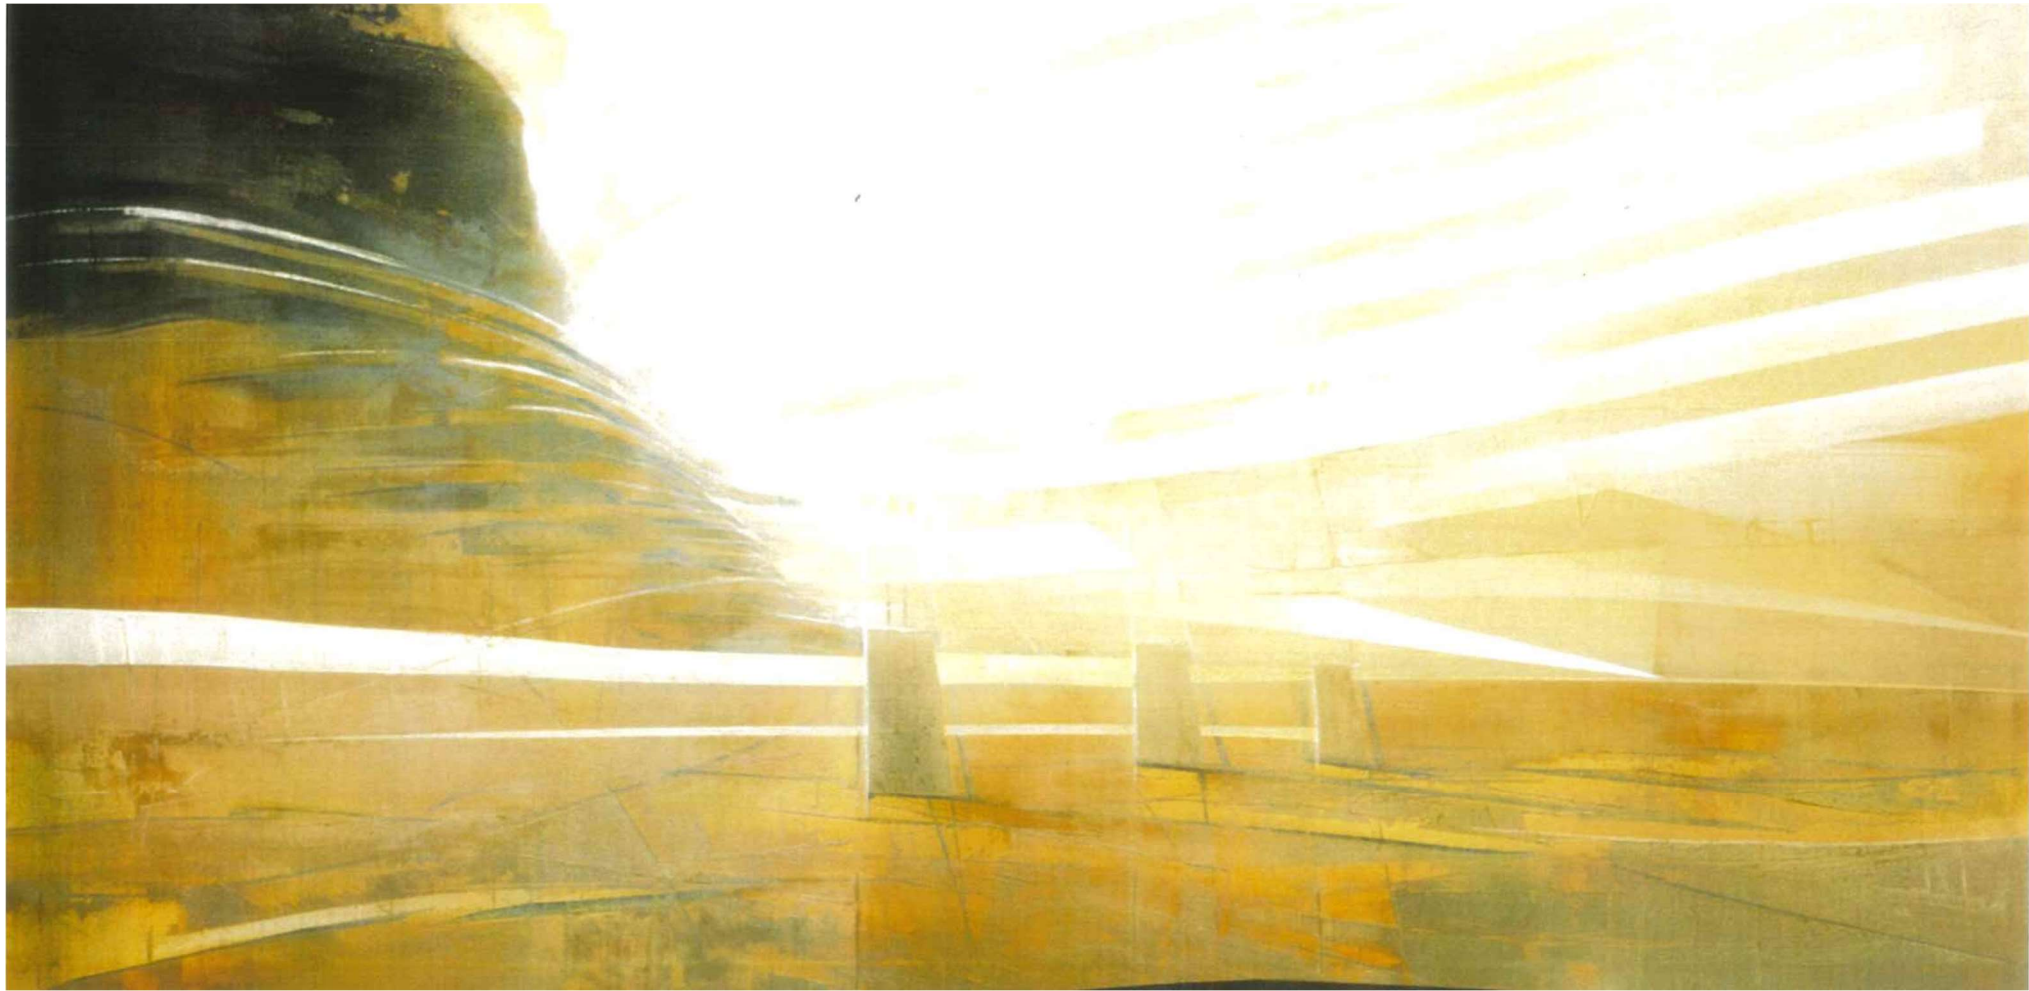




HOTEL: ISLA BONITA -APARTAMENTOS: INDARRA - TAZACORTE, ISLA DE LA PALMA.
 PROMUEVE: ISLA BONITA S.L. / INVERSIONES INSULARES S.L.
 CONSULTORES: TRES LINEAS REC-AS

FOTOMONTAJE CENTRAL DE CONJUNTO



ALZADOS

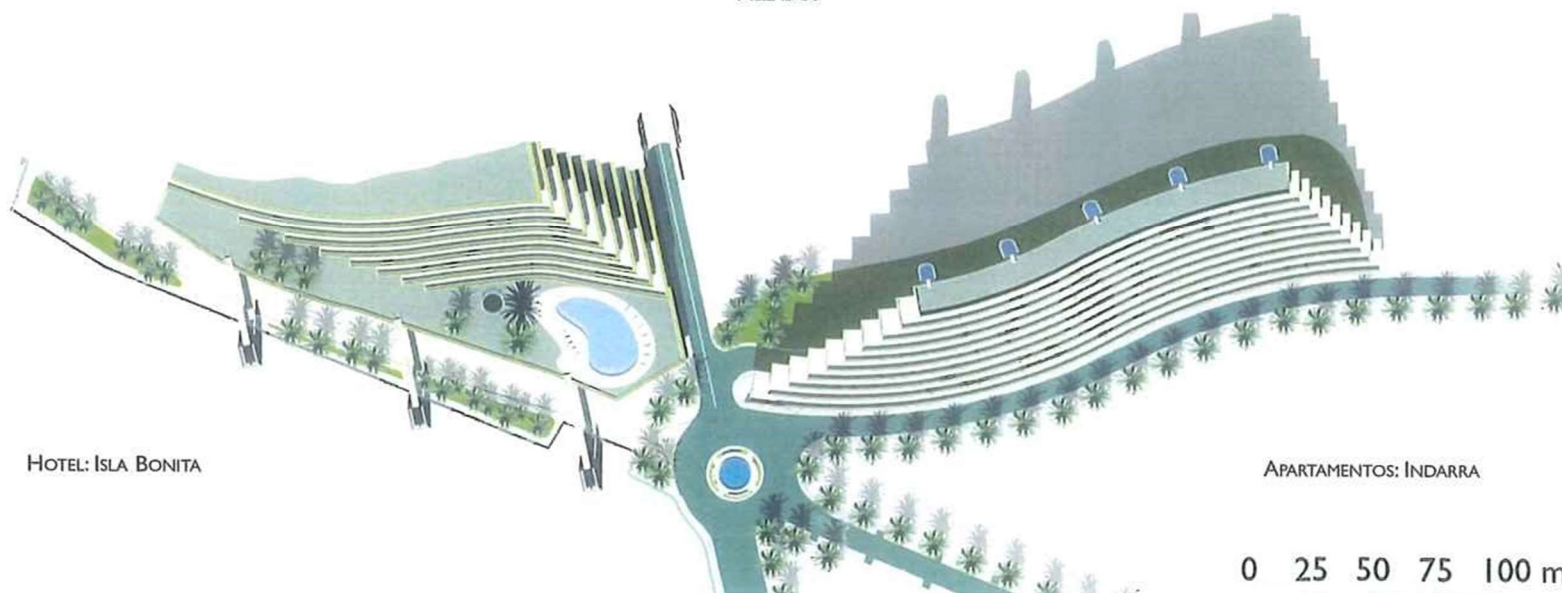

HOTEL: ISLA BONITA

APARTAMENTOS: INDARRA

0 25 50 75 100 m.

ESCALA GRAFICA

PLANTAS



HOTEL: ISLA BONITA -APARTAMENTOS: INDARRA - TAZACORTE. ISLA DE LA PALMA.
 PROMUEVE: ISLA BONITA S.L. / INVERSIONES INSULARES S.L.
 CONSULTORES: TREN LINEA RECTAS

PLANTAS Y ALZADOS



PANORAMICA 2



DETALLE



HOTEL: ISLA BONITA -APARTAMENTOS: INDARRA - TAZACORTE. ISLA DE LA PALMA.
 PROMUEVE: ISLA BONITA S.L. / INVERSIONES INSULARES S.L.
 CONSULTORES: TRES LINEAS RECTAS

PERSPECTIVA PANORAMICA



PANORAMICA I



DETALLE



HOTEL: ISLA BONITA -APARTAMENTOS: INDARRA - TAZACORTE. ISLA DE LA PALMA.
 PROMUEVE: ISLA BONITA S.L. / INVERSIONES INSULARES S.L.
 CONSULTORES: TRES LINEAS VERDES

PERSPECTIVA PANORAMICA



HOTEL: ISLA BONITA - APARTAMENTOS: INDARRA - TAZACORTE. ISLA DE LA PALMA.
 PROMUEVE: ISLA BONITA S.L. / INVERSIONES INSULARES S.L.
 CONSULTORES: TRES LINEAS RLCT. S

PERSPECTIVA AEREA DEL CONJUNTO



PROMUEVE: ISLA BONITA S.L.
CON ULORES: FREE LINEA RECT. S

HOTEL: ISLA BONITA - TAZACORTE. ISLA DE LA PALMA.

PERSPECTIVA AERE



PROMUEVE: ISLA BONITA S.L.
 CONSULTORES: TRE-LINEA-RECTAS

HOTEL: ISLA BONITA - TAZACORTE. ISLA DE LA PALMA.


PERSPECTIVA PEATONA




PROMUEVE: ISLA BONITA S.L.
 CONSULTORES: TRELLERES

HOTEL: ISLA BONITA - TAZACORTE. ISLA DE LA PALMA.



PERSPECTIVA PEATONAL ZONA COMERCIAL

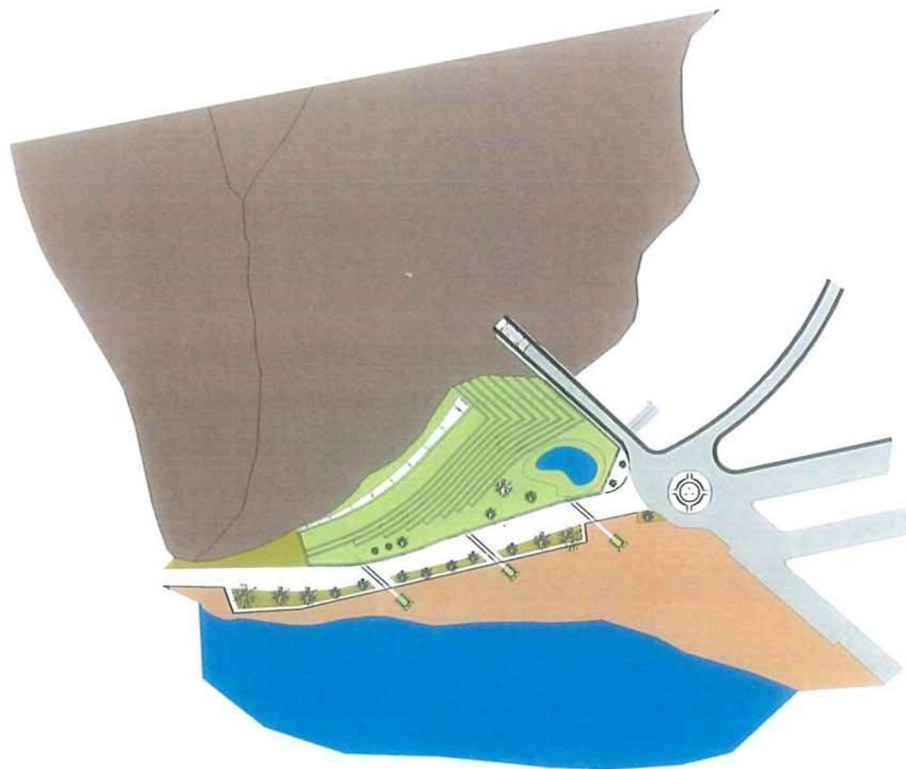


Trabajo	PROYECTO BASICO HOTEL ISLA BONITA	Plano N° 03
Diseño	PASEO MARITIMO s/n PUERTO DE TAZACORTE ISLA DE SAN MIGUEL DE LA PALMA	Fecha Octubre 2002
Plano	IMAGEN FINAL	Escala 1/1000
Proyecto	INVERSIONES INSULARES, S.L.	Conform
Consultores	TRES LINEAS RECTAS, S.L.	Trabajo
Trabajo	JOAQUIN LORAQUE DE LA-HOZ	Trabajo

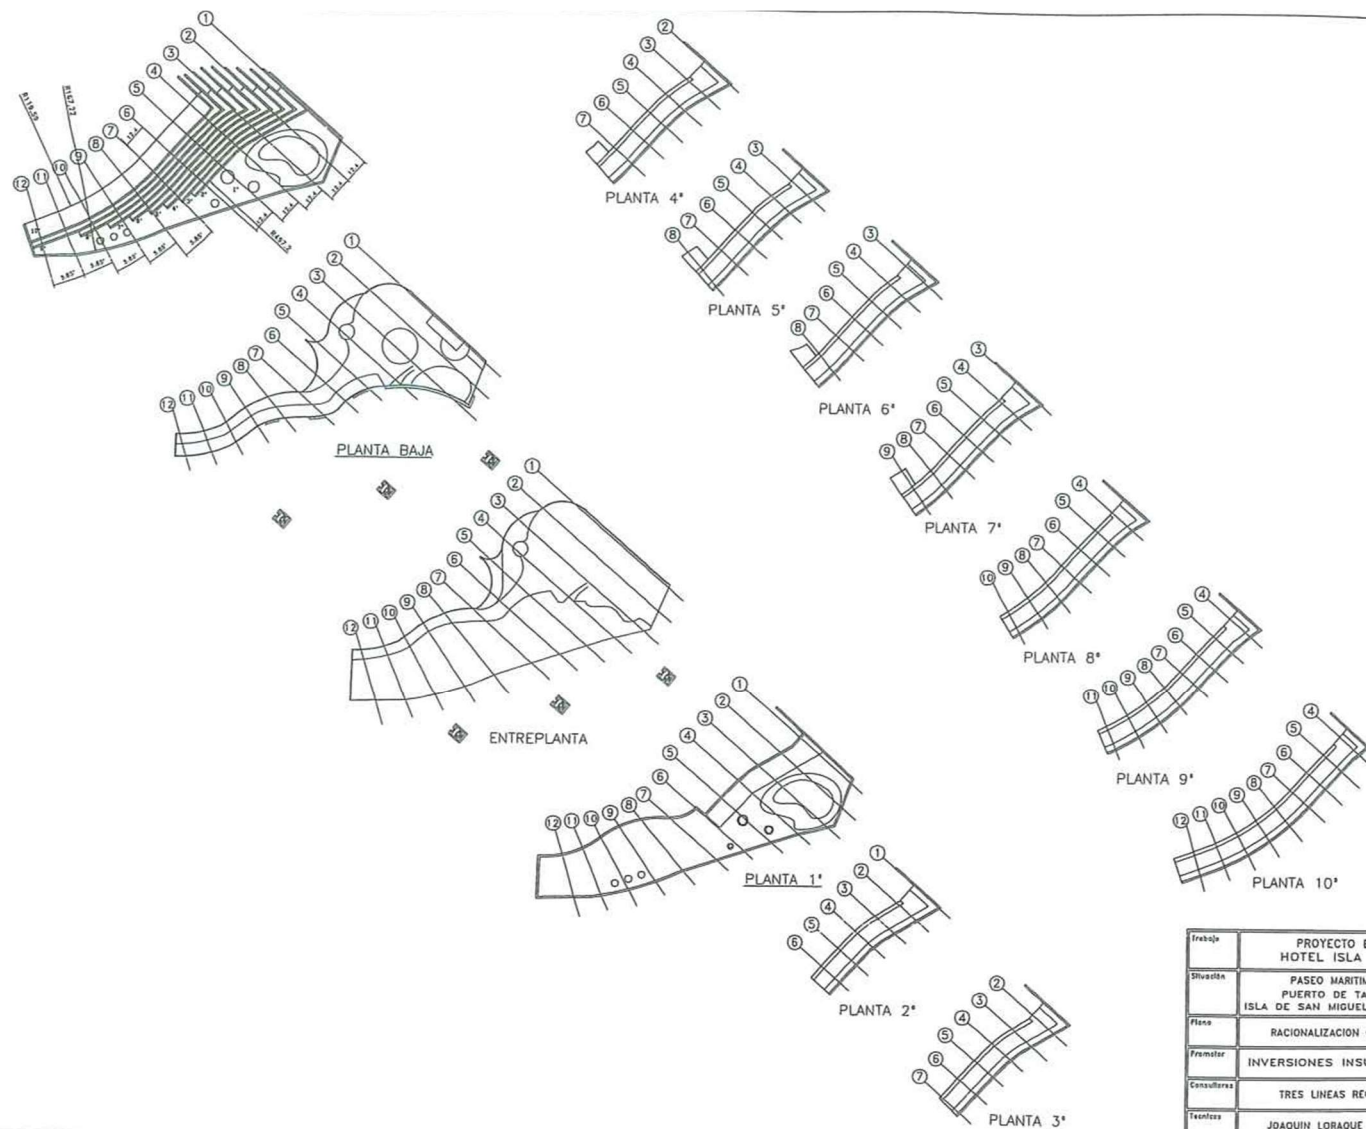

Trabajo	PROYECTO BASICO HOTEL ISLA BONITA	Plano 05
Situación	PASEO MARITIMO s/n PUERTO DE TAZACORTE ISLA DE SAN MIGUEL DE LA PALMA	Fecha Oct 1980
Plano	RACIONALIZACION GEOMETRICA	Escala 1/100
Promotor	INVERSIONES INSULARES, S.L.	Coorden.
Consultores	TRES LINEAS RECTAS, S.L.	Interna
Autores	JOAQUIN LORAQUE DE LA-HOZ	Interna

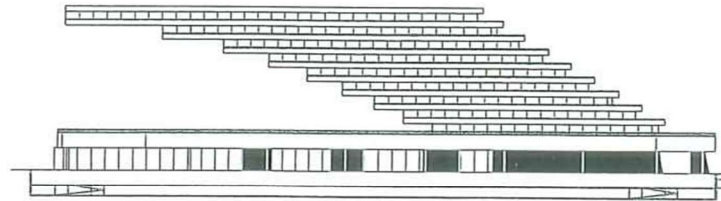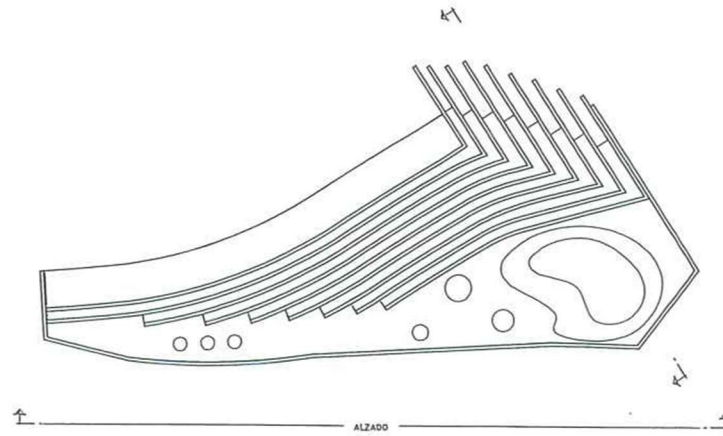


ALZADO
Esc. 1/500

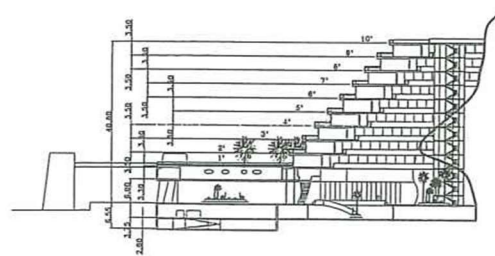


SECCION TIPO
Esc. 1/200

Título	PROYECTO BASICO HOTEL ISLA BONITA	Plano 07
Situación	PASEO MARITIMO s/n PUERTO DE TAZACORTE ISLA DE SAN MIGUEL DE LA PALMA	Fecha Octubre 2000
Plano	DESARROLLO	Escala 1/50
Promotor	INVERSIONES INSULARES, S.L.	Coorden.
Consultores	TRES LINEAS RECTAS, S.L.	Estudio
Técnico	JOAQUIN LORAQUE DE LA-HOZ	Señala

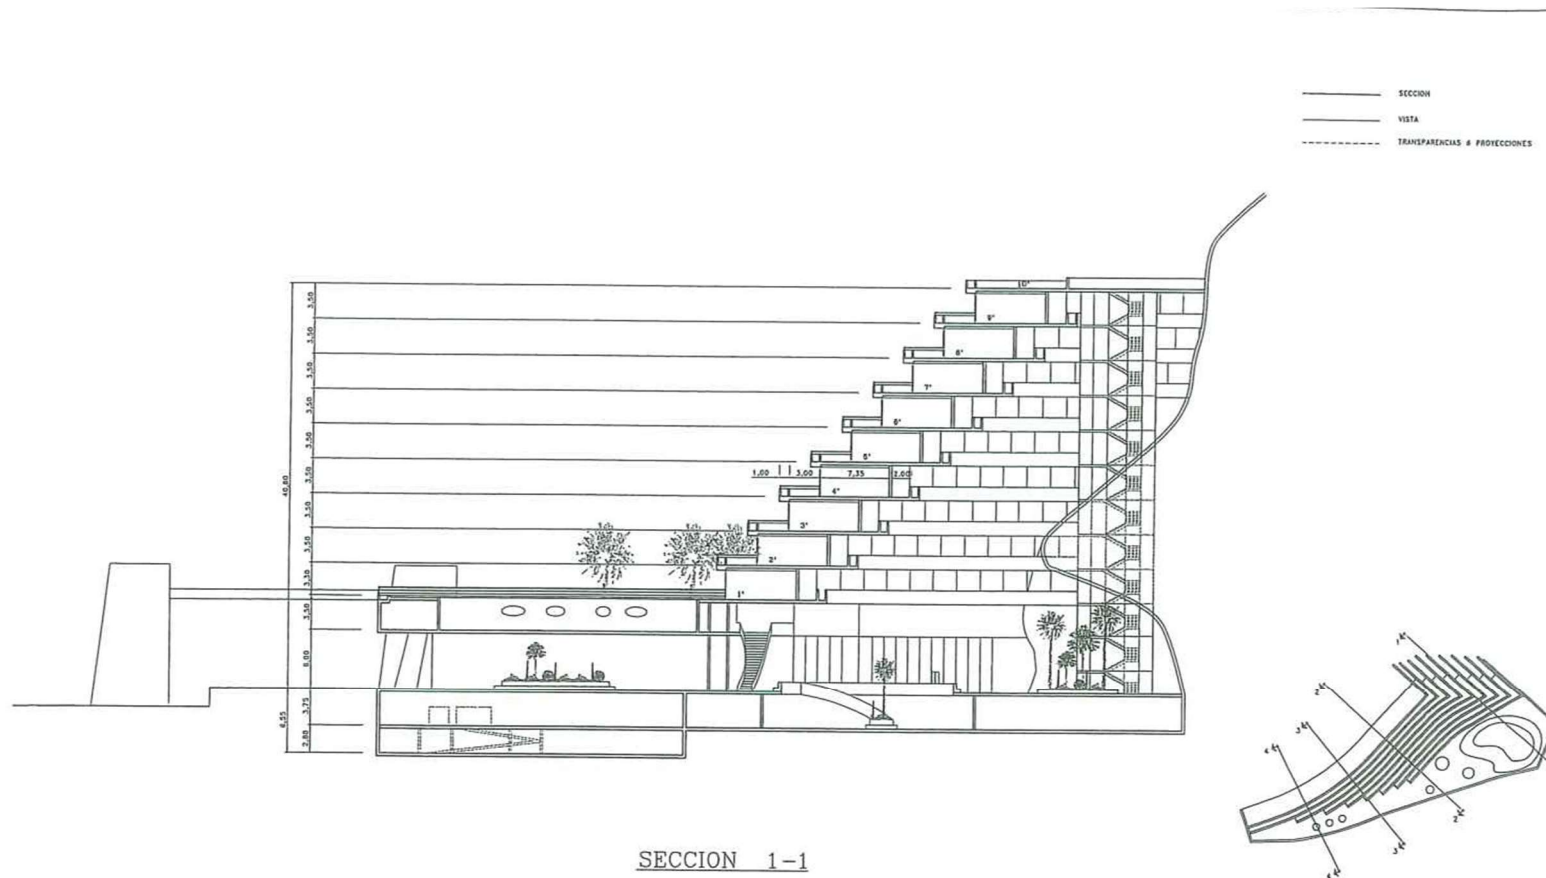


SECCION 1-1

Trabajo	PROYECTO BASICO HOTEL ISLA BONITA	Plano 08-
Situación	PASEO MARITIMO s/n PUERTO DE TAZACORTE ISLA DE SAN MIGUEL DE LA PALMA	Fuente Oct. 201
Plano	SECCIONES 1-1	Escala 1/2
Proyectar	INVERSIONES INSULARES, S.L.	Conten
Consultores	TRES LINEAS RECTAS, S.L.	Autogr
Realiza	JOAQUIN LORAQUE DE LA-HOZ	Revisi

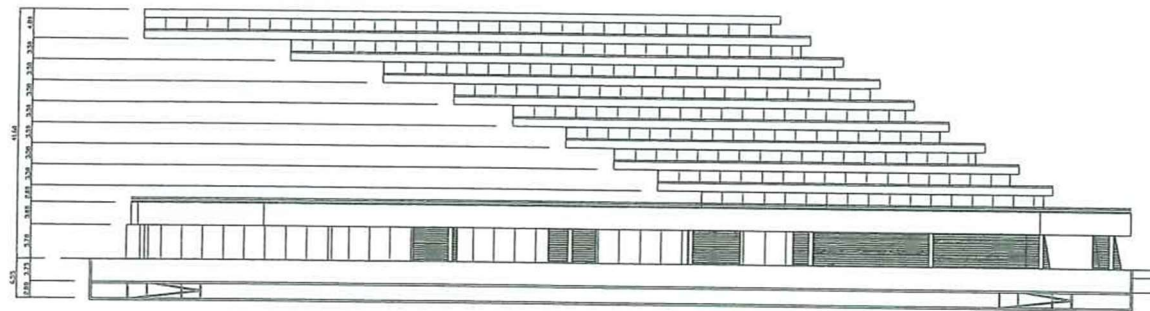


ALZADO

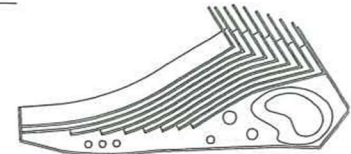

ALZADO

Trabajo	PROYECTO BASICO HOTEL ISLA BONITA	Plano 1 OB-1
Situación	PASEO MARITIMO s/n PUERTO DE TAZACORTE ISLA DE SAN MIGUEL DE LA PALMA	Fecha Octubre 2001
Plano	ALZADO PRINCIPAL	Escala 1/200
Promotor	INVERSIONES INSULARES, S.L.	Contorno
Consultores	TRES LINEAS RECTAS, S.L.	Señalado
Técnicos	JOAQUIN LORAQUE DE LA-HOZ	Señalado

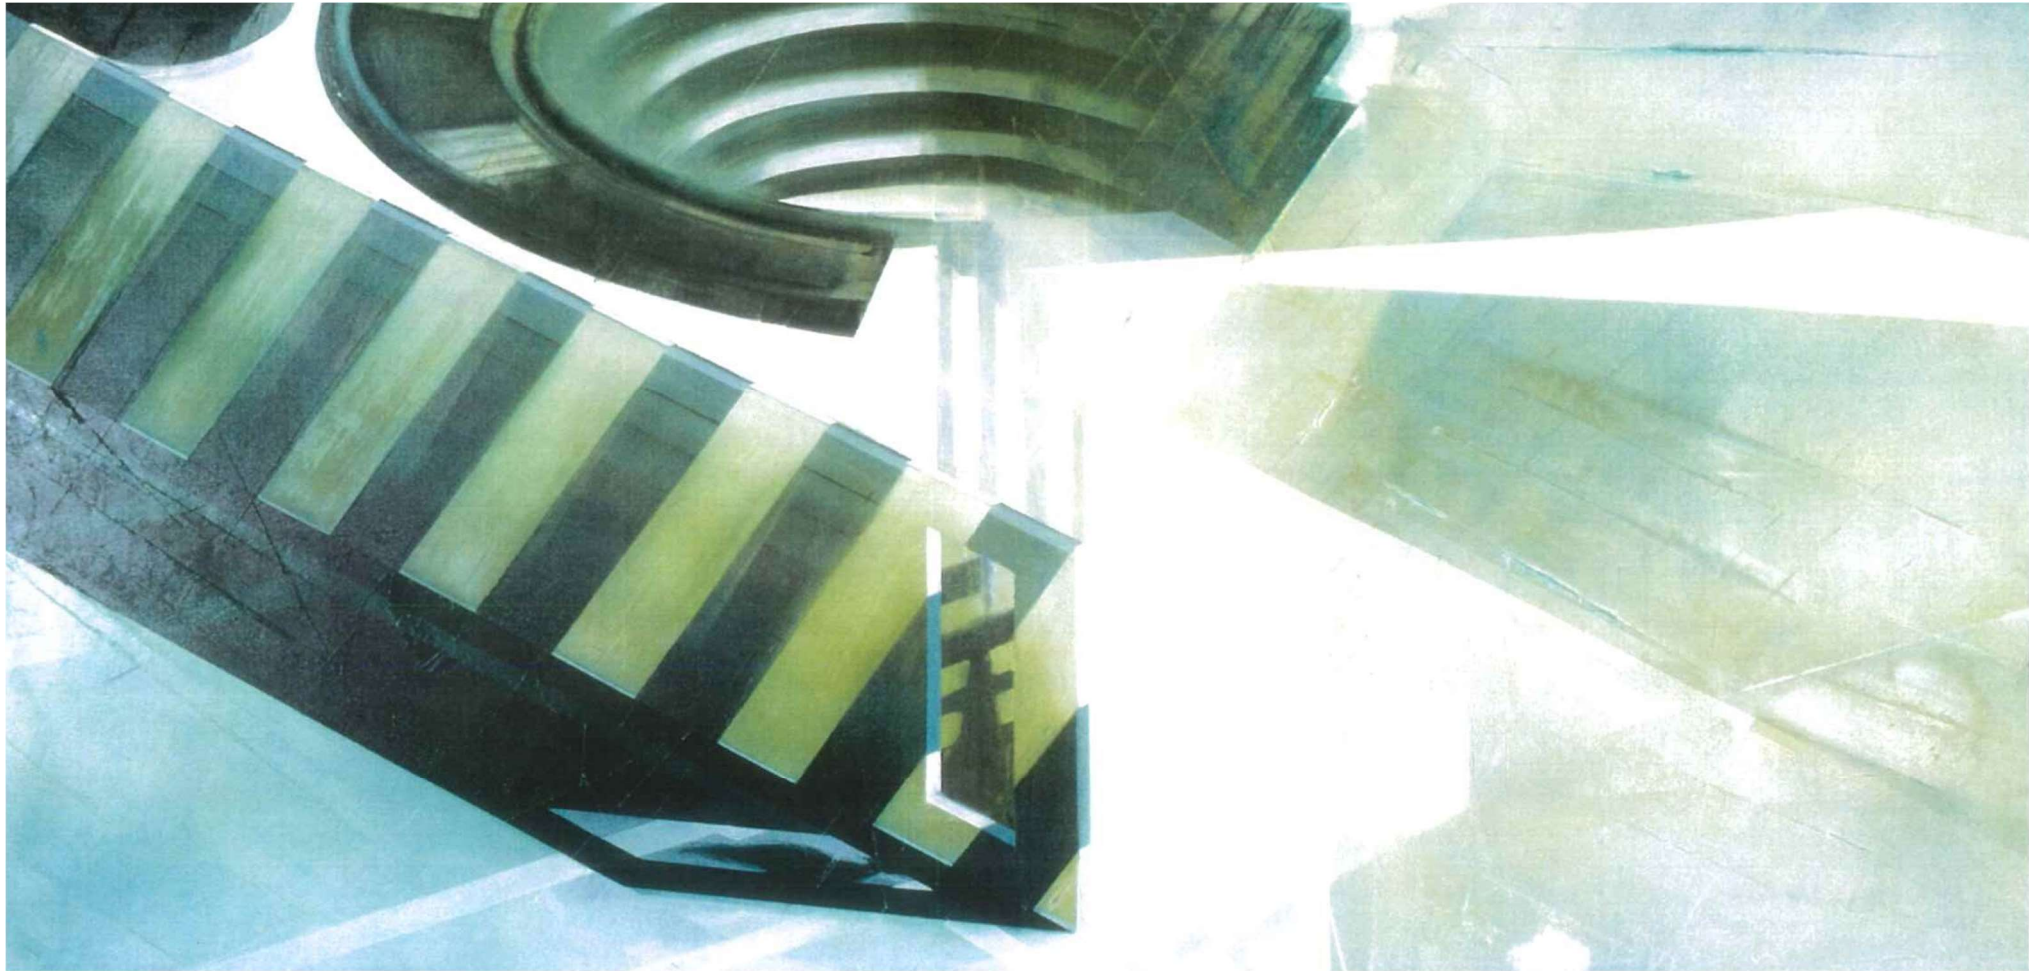



EDIFICIOS DE OFICINAS - LOS PEÑOTES -

PERSPECTIVA AEREA DEL CONJUNTO


TRES LINEAS RECTAS - CONSULTORES



EDIFICIOS DE OFICINAS - LOS PEÑOTES -

PERSPECTIVA DEL CONJUNTO - 2


TRES LINEAS RECTAS - CONSULTORES

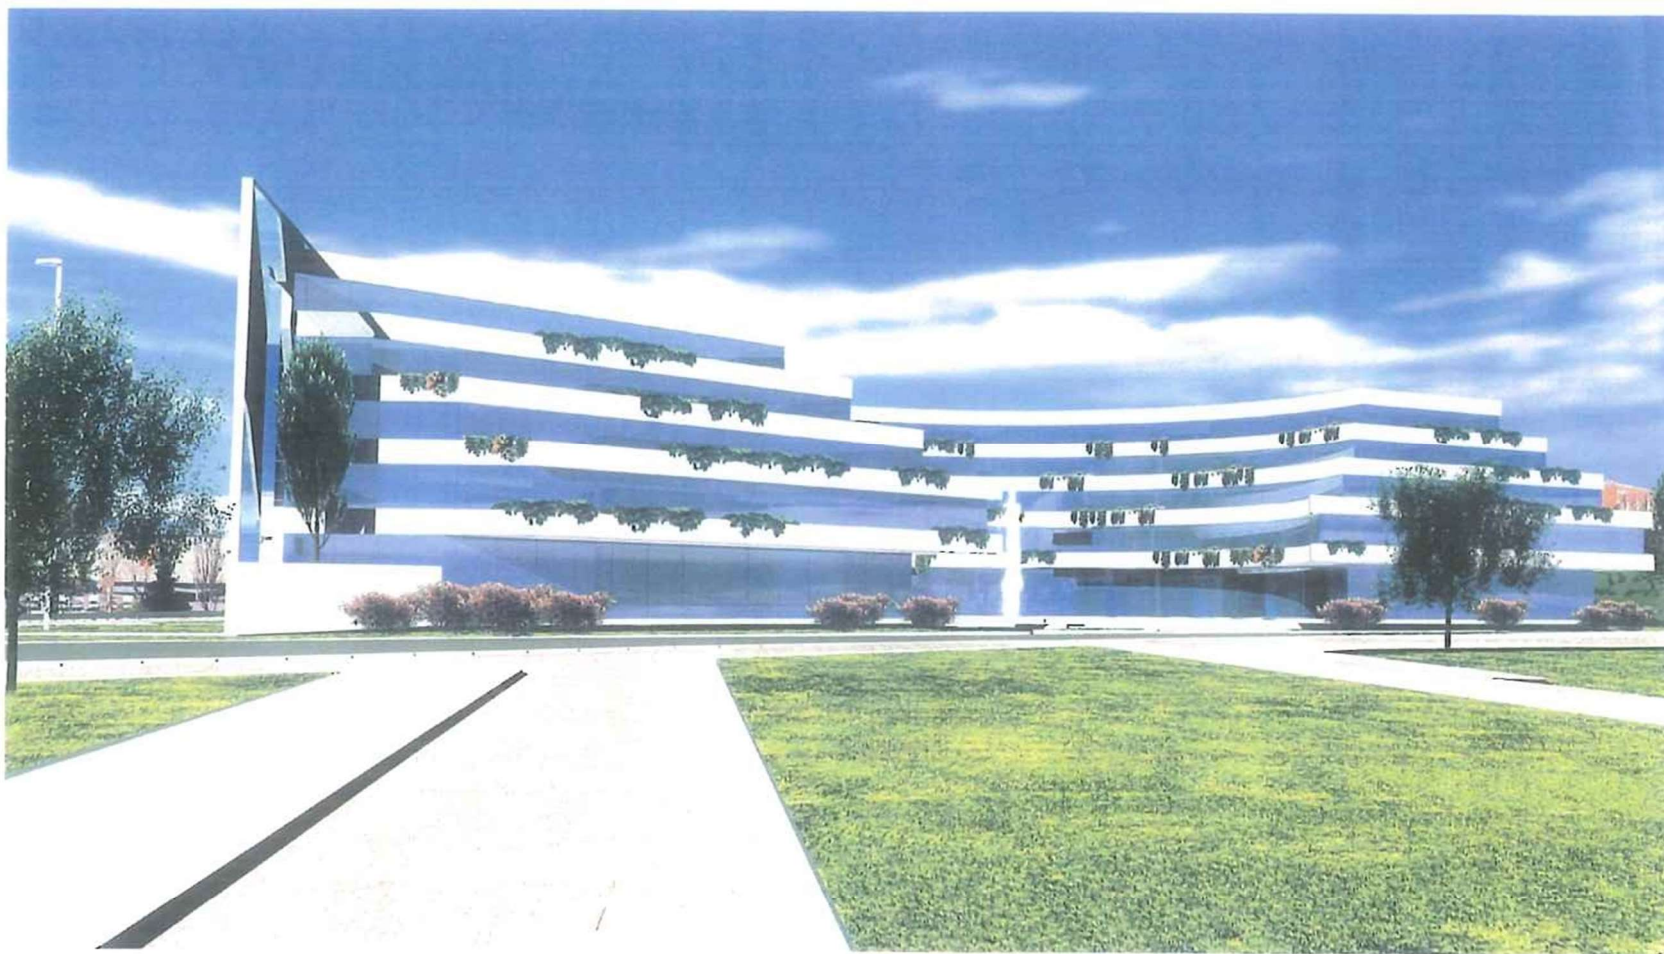

EDIFICIOS DE OFICINAS - LOS PEÑOTES -

PERSPECTIVA DEL CONJUNTO - 3

TRES LINEAS RECTAS - CONSULTORES

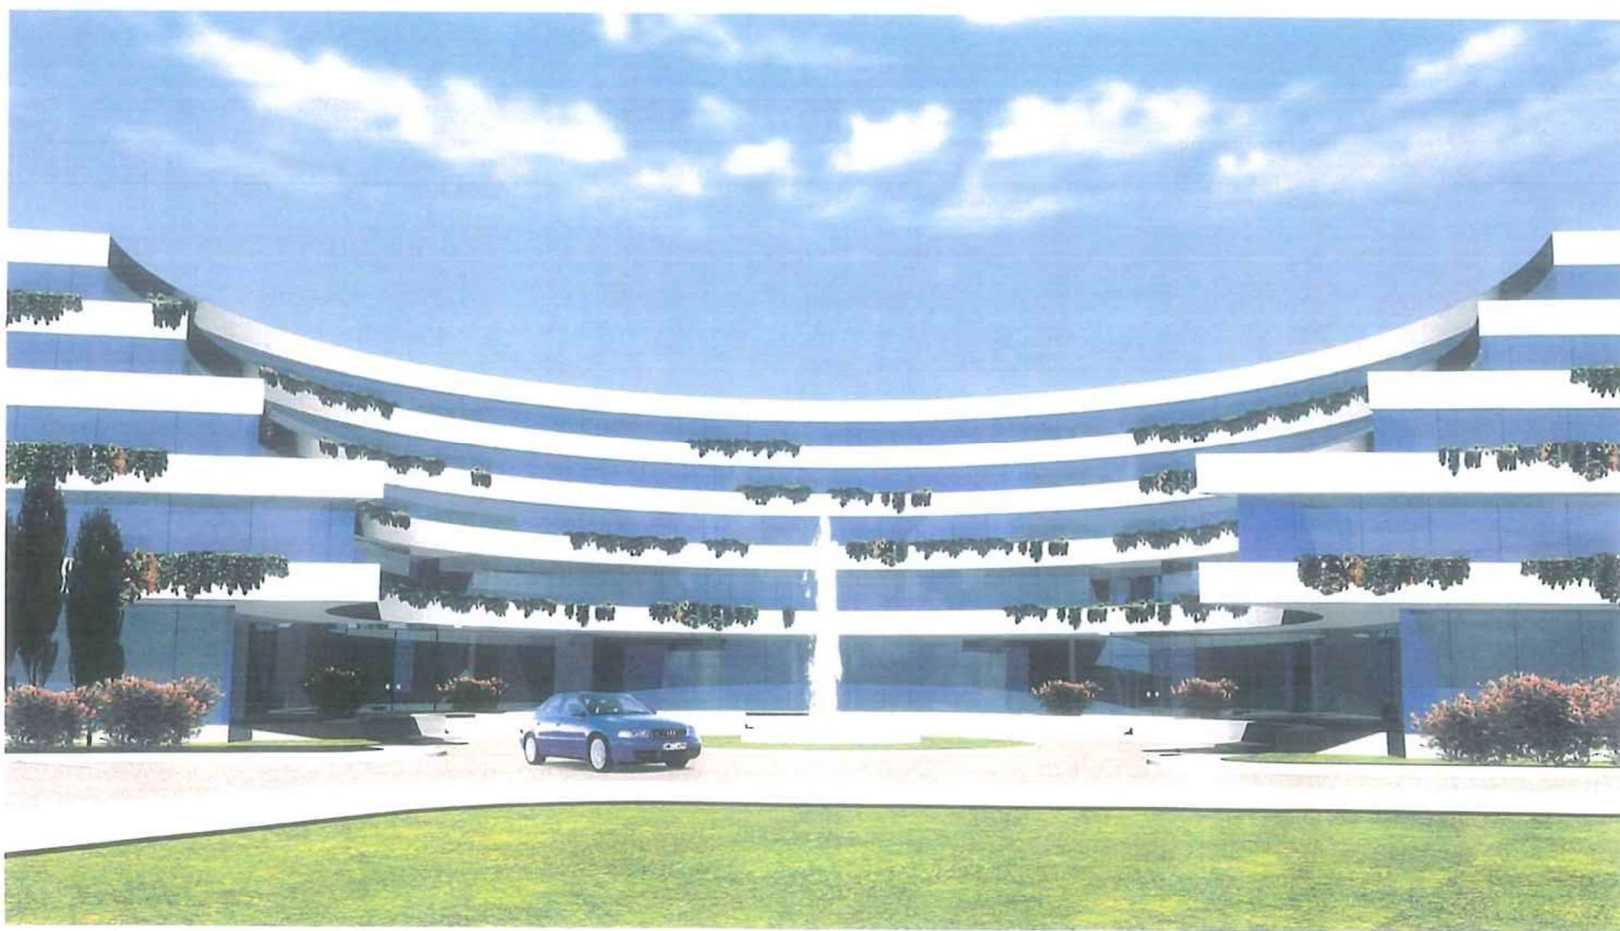

EDIFICIOS DE OFICINAS - LOS PEÑOTES -

PERSPECTIVA ACCESO

TRES LINEAS RECTAS - CONSULTORES



EDIFICIOS DE OFICINAS - LOS PEÑOTES -

PERSPECTIVA DEL CONJUNTO - 4

TRES LINEAS RECTAS - CONSULTORES



EDIFICIOS DE OFICINAS - LOS PEÑOTES -

PERSPECTIVA INTERIOR PATIO

TRES LINEAS RECTAS - CONSULTORES



EDIFICIOS DE OFICINAS - LOS PEÑOTES -

PERSPECTIVA INTERIOR OFICINA


TRES LINEAS RECTAS - CONSULTORES












EDIFICIOS DE OFICINAS - LOS PEÑOTES -

PERSPECTIVA INTERIOR ACCESO




TRES LINEAS RECTAS - CONSULTORES

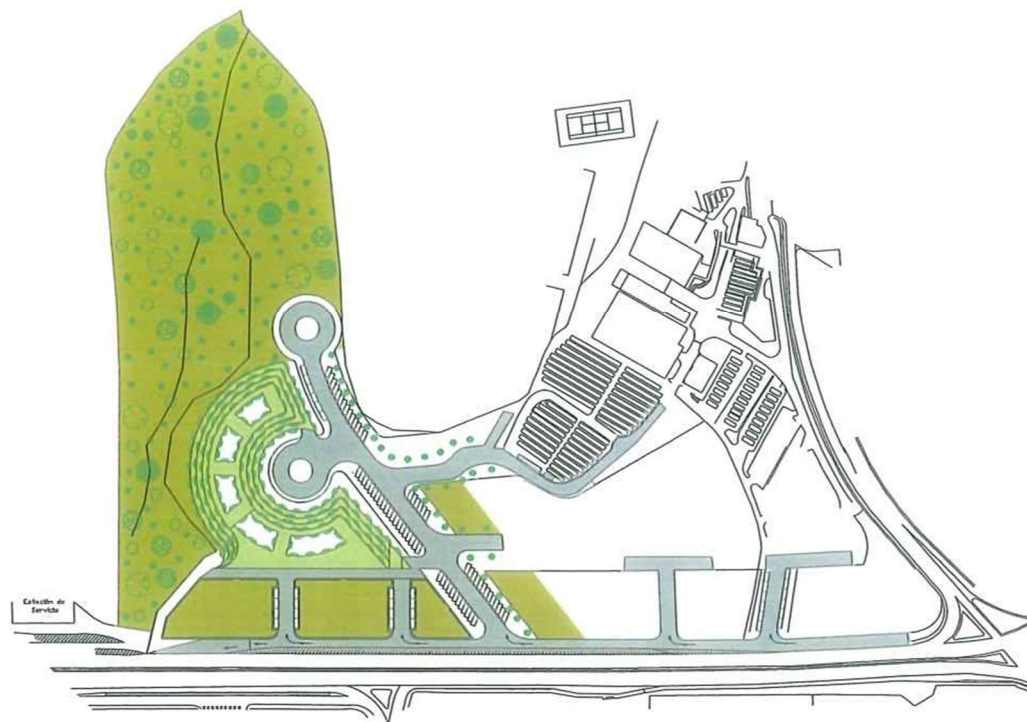


Trabajo	PROYECTO BASICO EDIFICIOS DE OFICINAS	Plano 02
Situación	CARRETERA DE FUENCARRAL S/N LOS PEROTES - ALCOBENDAS MADRID	Fecha 11/04/02
Plano	IMAGEN FINAL	Escala 1/500
Promotor	HORTICOLA DEL CENTRO, S.L.	Centro
Consultores	TRES LINEAS RECTAS, S.L.	Señal
Tecnico	JOAQUIN LORAQUE DE LA-HOZ	Señal

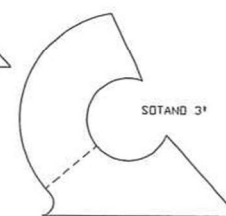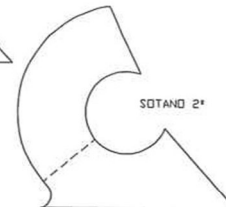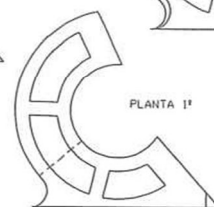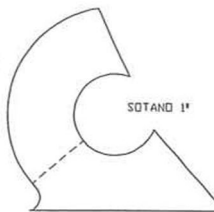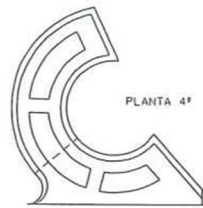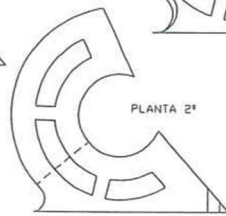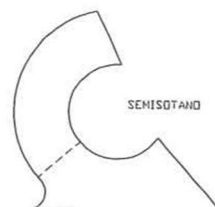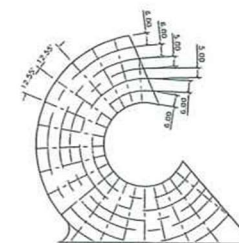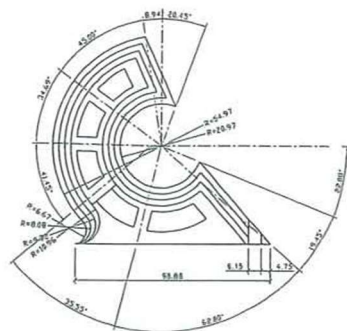


Trabajo	PROYECTO BASICO EDIFICIOS DE OFICINAS	Plano 01
Situación	CARRETERA DE FUENCARRAL S/N LOS PEROTES - ALCOBENDAS MADRID	Fecha
Plano	RACIONALIZACION GEOMETRICA	Escala ESC.1
Proyecto	HORTICOLA DEL CENTRO, S.L.	Carta
Consultores	TRES LINEAS RECTAS, S.L.	Intit
Técnicos	JOAQUIN LORAQUE DE LA-HOZ	Intit

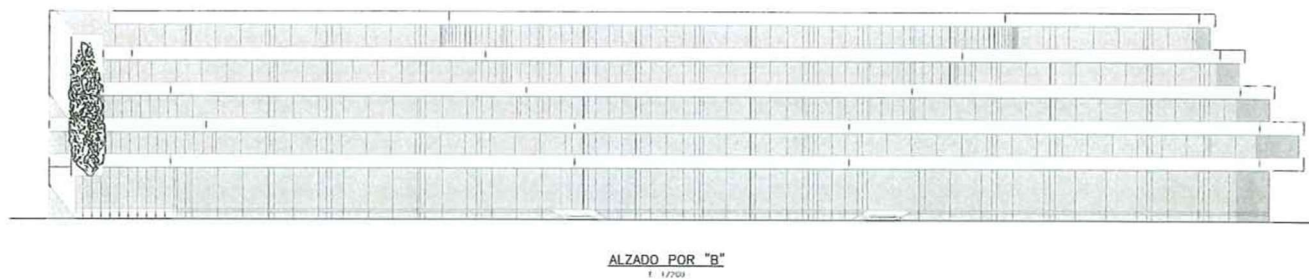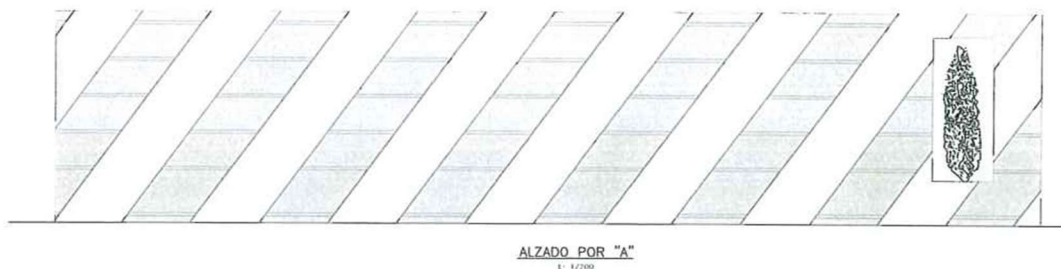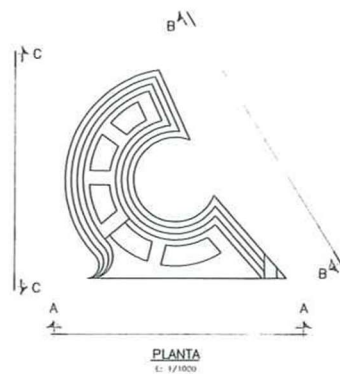

Trabajo	PROYECTO BASICO EDIFICIOS DE OFICINAS	P
Situación	CARRETERA DE FUENCARRAL S/N LOS PEROTES - ALCOBENDAS MADRID	F
Plano	DESARROLLO	E
Promotor	HORTICOLA DEL CENTRO, S.L.	C
Consultores	TRES LINEAS RECTAS, S.L.	S
Técnicos	JOAQUIN LORAQUE DE LA-HOZ	S

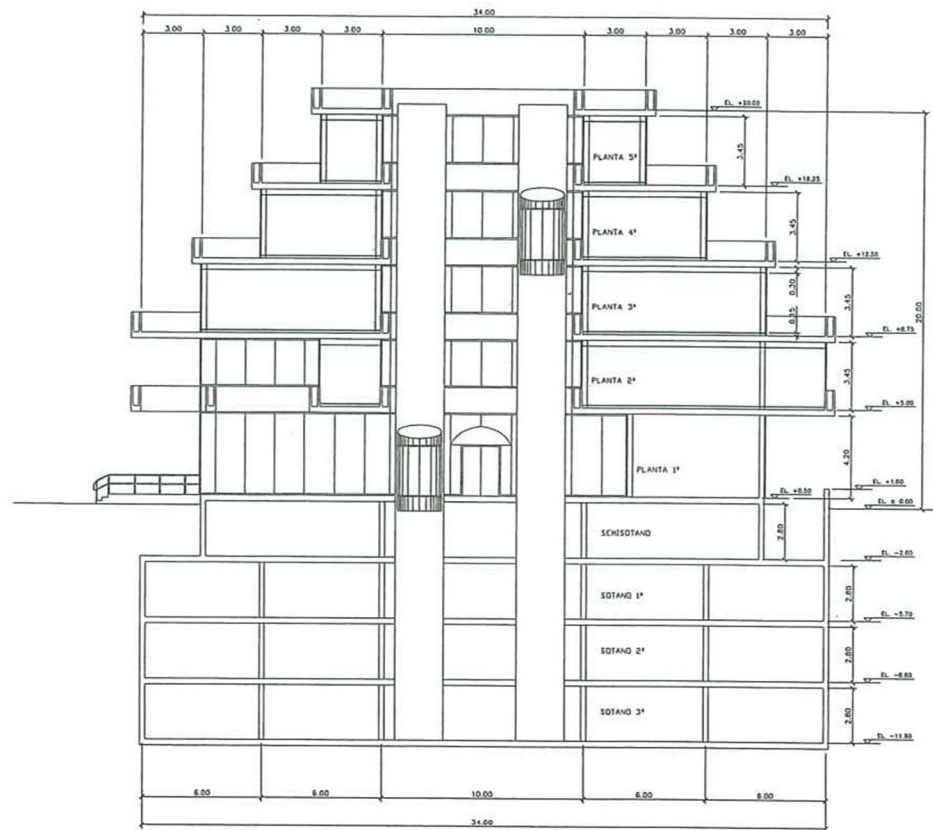

SECCION HALL PRINCIPAL

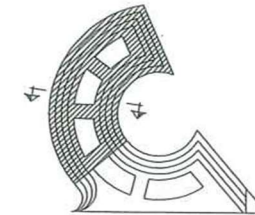

EDIFICIO A

COTAS DEFINITIVAS

Título	PROYECTO BASICO EDIFICIOS DE OFICINAS	Plano N° OB-11
Situación	CARRETERA DE FUENCARRAL S/N LOS PEROTES - ALCOBENDAS MADRID	Fecha Abril-2002
Plano	EDIFICIO A SECCION HALL PRINCIPAL	Escala 1/100
Promotor	HORTICOLA DEL CENTRO, S.L.	Conforma
Consultores	TRES LINEAS RECTAS, S.L.	Señala a
Técnicos	JOAQUIN LORAQUE DE LA-HOZ	Señala por